


MIEJSCOWY PLAN ZAGOSPODAROWANIA PRZESTRZENNEGO CZĘŚCI WSI BORZĘCIN DUŻY I WIERZBIN

RYSUNEK PLANU

SKALA 1:2000



ZAŁĄCZNIK NR 1
DO UCHWAŁY NR
RADY GMINY STARE BABICE
Z DNIA

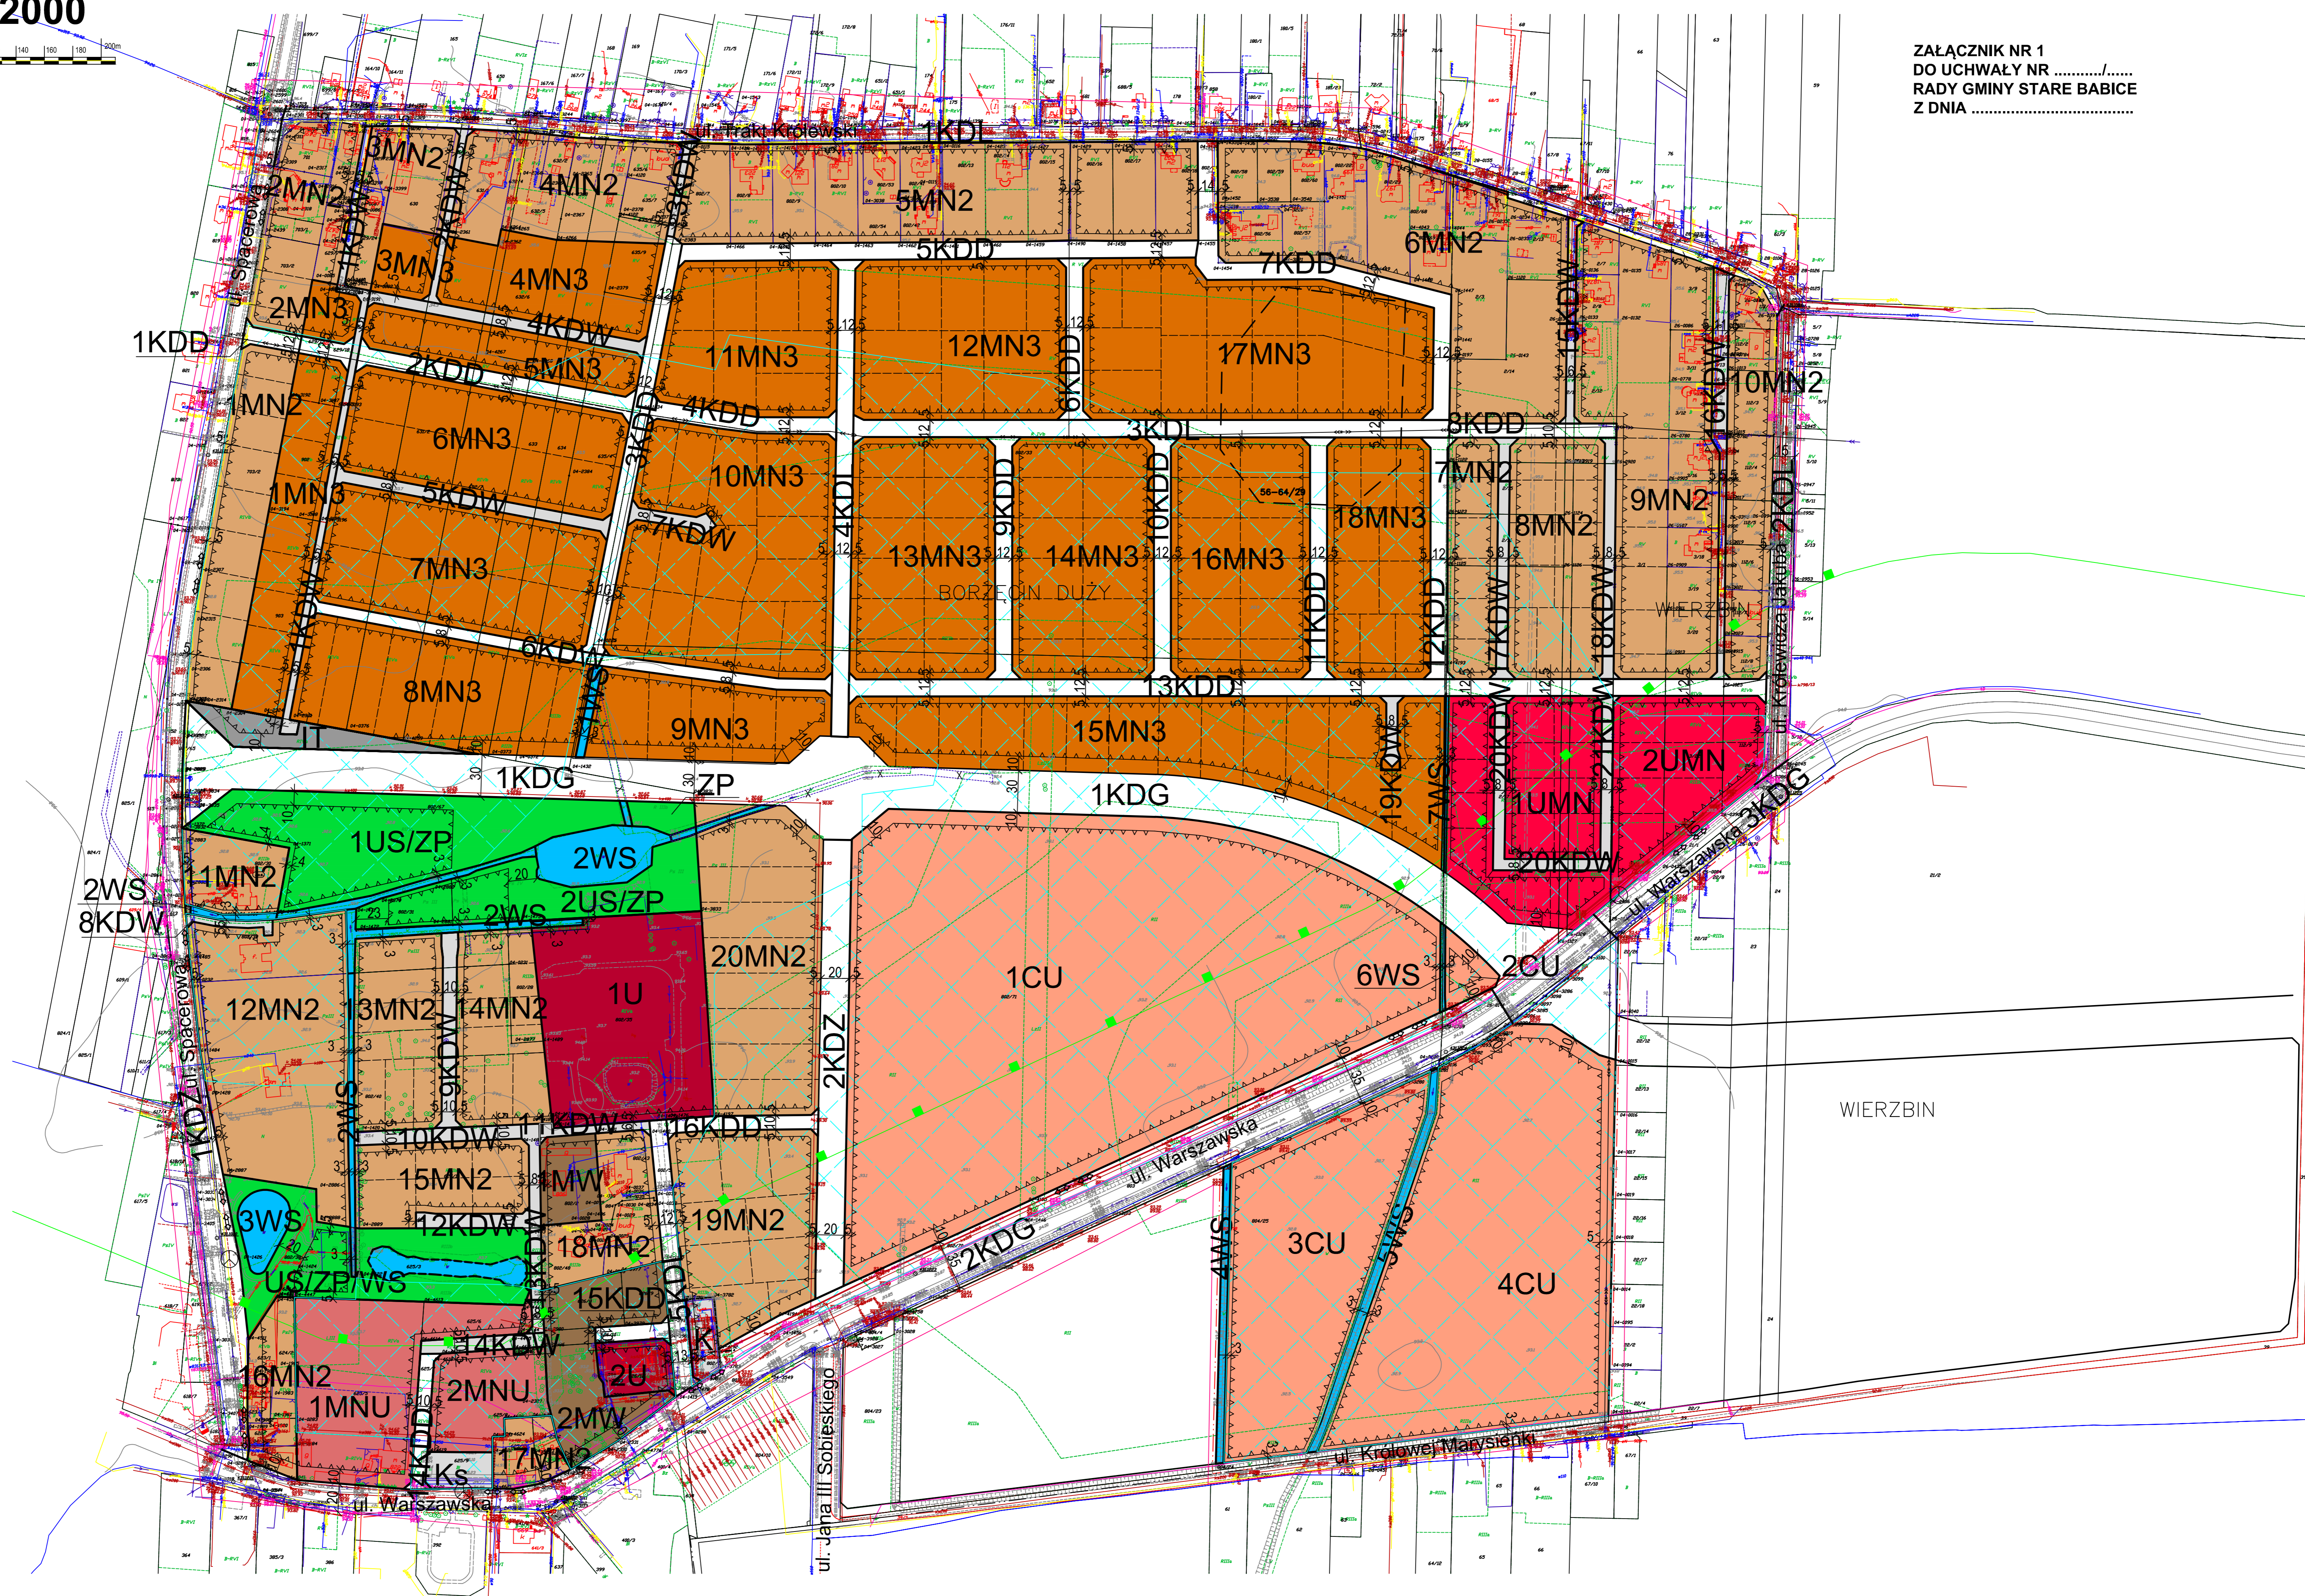

LEGENDA

OBOWIĄZUJĄCE USTALENIA PLANU

- GRANICE OBSZARU OBJĘTEGO PLANEM
- LINIE ROZGRANICZAJĄCE TERENY O RÓŻNYM PRZEZNACZENIU LUB RÓŻNYCH ZASADACH ZAGOSPODAROWANIA
- ZWYMIAROWANE WZAJEMNE ODLEGŁOŚCI ELEMENTÓW ZAGOSPODAROWANIA
- GRANICA STREFY OCHRONY KONSERWATORSKIEJ - ZABYTEK ARCHEOLOGICZNY
- PRZEBIEG PLANOWANEJ SKABLOWANEJ LINII ELEKTROENERGETYCZNEJ ŚREDNIEGO NAPIĘCIA 15KV
- ISTNIEJĄCA NAPOWIETRZNA LINIA ELEKTROENERGETYCZNA ŚREDNIEGO NAPIĘCIA 15KV DO ZMIANY PRZEBIEGU I SKABLOWANIA
- ROWY DO PRZENIESIENIA LUB SKANALIZOWANIA
- PLANOWANY PRZEBIEG ROWU

KSZTAŁTOWANIE ZABUDOWY I ZAGOSPODAROWANIA TERENU, ELEMENTY KOMPOZYCJI PRZESTRZENNEJ

- NIEPRZEKACZALNE LINIE ZABUDOWY
- SZPALERY DRZEW, POJEDYNCZE DRZEWIA DO ZACHOWANIA
- PRZEBIEG WAŻNIEJSZYCH OGÓLNODOSTĘPNYCH POWIĄZAŃ PIESZO-ROWEROWYCH
- LINIA PODZIAŁU WEWNĘTRZNEGO TERENU NA TERENY O RÓŻNYCH ZASADACH ZAGOSPODAROWANIA

PRZEZNACZENIE TERENÓW

- MW TERENY ZABUDOWY MIESZKANIOWEJ WIELORODZINNEJ
- MN2 TERENY ZABUDOWY MIESZKANIOWEJ JEDNORODZINNEJ
- MN3 TERENY ZABUDOWY MIESZKANIOWEJ JEDNORODZINNEJ
- MNU TERENY ZABUDOWY MIESZKANIOWO-USŁUGOWEJ
- U TERENY ZABUDOWY USŁUGOWEJ
- UMN TERENY ZABUDOWY USŁUGOWO-MIESZKANIOWEJ
- CU2 TERENY CENTRUM USŁUGOWEGO
- US/ZP/WS TERENY USŁUG SPORTU, ZIEMNI PARKOWEJ I WÓD POWIERZCHNIOWYCH
- US/ZP TERENY USŁUG SPORTU I ZIEMNI PARKOWEJ
- ZP TERENY ZIEMNI PARKOWEJ
- WS TERENY WÓD POWIERZCHNIOWYCH /STAW, ROWY/
- IT TERENY INFRASTRUKTURY
- K TEREN URZĄDZEŃ ODPROWADZANIA ŚCIEKÓW
- Ks TERENY PARKINGU

- #### TERENY DRÓG
- KDG TERENY DRÓG PUBLICZNYCH KLASY GŁÓWNEJ
 - KDZ TERENY DRÓG PUBLICZNYCH KLASY ZBIORCZEJ
 - KDL TERENY DRÓG PUBLICZNYCH KLASY LOKALNEJ
 - KDD TERENY DRÓG PUBLICZNYCH KLASY DOJAZDOWEJ
 - KDW TERENY DRÓG WEWNĘTRZNYCH

OZNACZENIA ELEMENTÓW INFORMACYJNYCH PLANU WYNIKAJĄCE Z WYMOGÓW PRZEPISÓW ODREBNYCH

- TERENY ZMIELOROWANE/ZDRENOWANE
- GRANICA STREFY OCHRONY URBANISTYCZNEJ WARSZAWSKIEGO OBSZARU CHRONIONEGO KRAJOBRAZU WOCHK


INFORMACJE

- GRANICE ADMINISTRACYJNE OBRĘBÓW
- GRANICE (ORIENTACYJNE) DZIAŁEK EWIDENCYJNYCH
- NUMERY EWIDENCYJNE DZIAŁEK
- GRANICE (ORIENTACYJNE) PROJEKTOWANE NOWO WYDZIELONYCH DZIAŁEK
- PRZYSTANKI AUTOBUSOWE

INFRASTRUKTURA TECHNICZNA

- STACJA TRANSFORMATOWA 15/0,4KV
- ROW SKANALIZOWANY
- KOLEKTOR SANITARNY
- WODOCIĄGI
- GAZOCIĄGI ŚREDNIEGO CIŚNIENIA
- NAPOWIETRZNE LINIE ELEKTROENERGETYCZNE NN

WYRYS ZE STUDIUM UCHWALONEGO
"Studium uwarunkowań i kierunków zagospodarowania przestrzennego Gminy Stare Babice"
Uchwała Nr XXXVIII/326/06 Rady Gminy Stare Babice z dnia 1 czerwca 2006r. ze zmianami

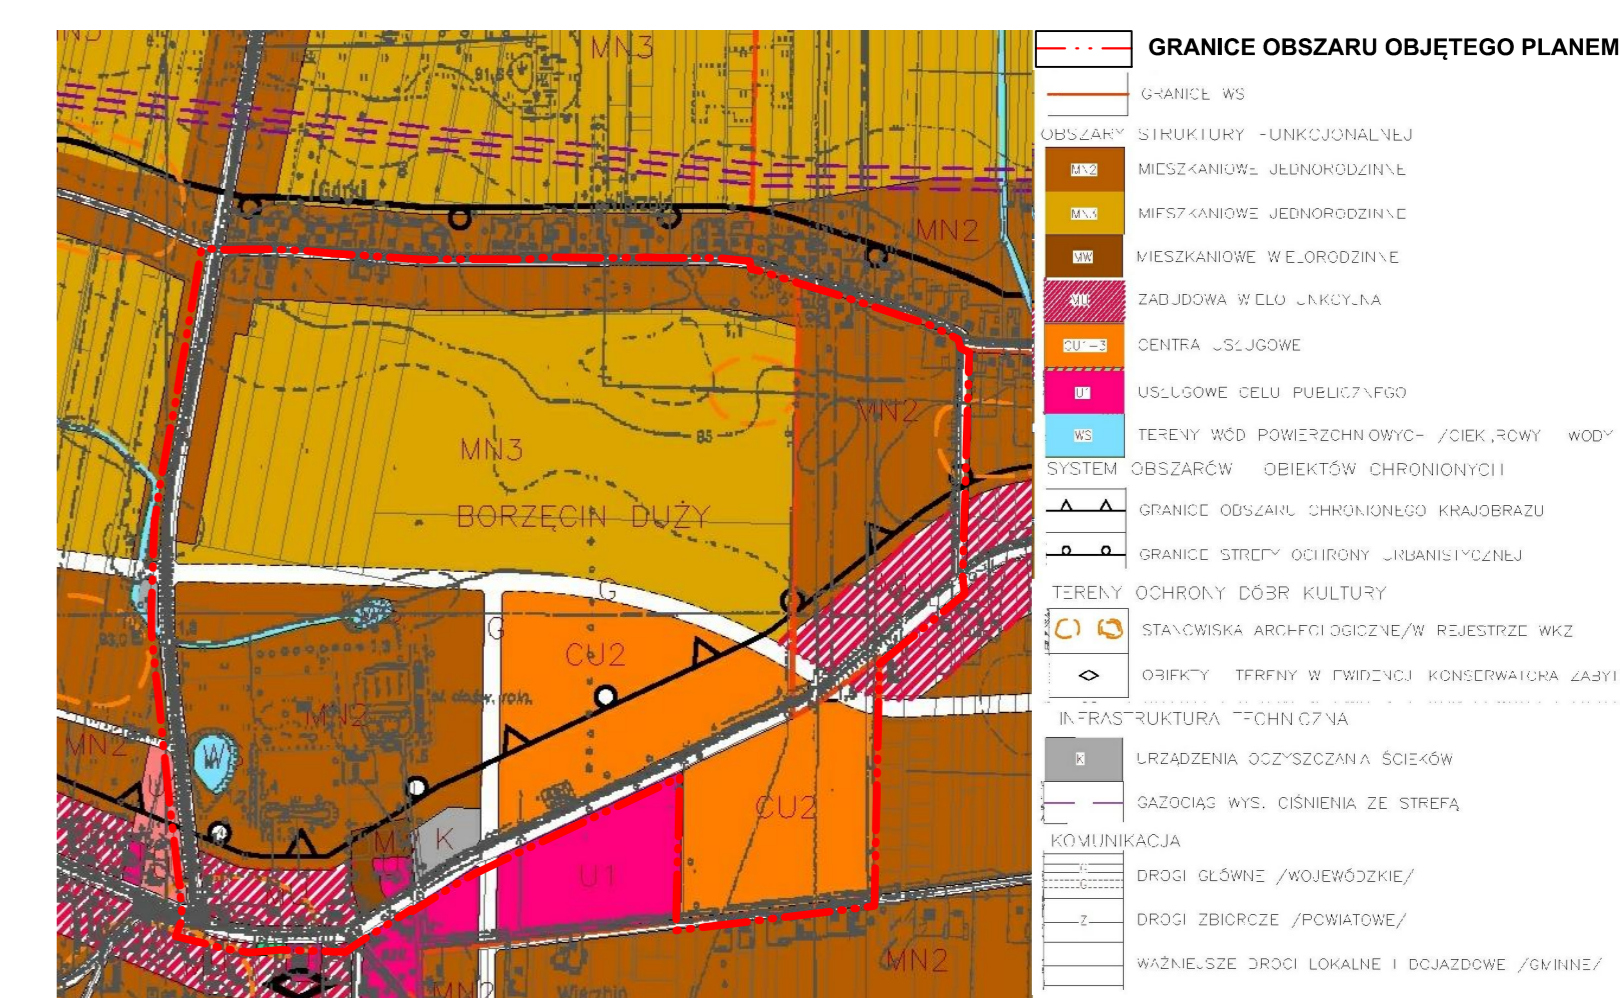

TYTUŁ OPRACOWANIA:	MIEJSCOWY PLAN ZAGOSPODAROWANIA PRZESTRZENNEGO CZĘŚCI WSI BORZĘCIN DUŻY I WIERZBIN
SPORZĄDZAJĄCY:	WÓJT GMINY STARE BABICE
OPRACOWAŁ ZESPÓŁ AUTORSKI W SKŁADZIE:	główny projektant: mgr inż. arch. Anna Markert upr. do projektowania nr428/88 zespół autorski: mgr inż. Magdalena Kuźmińska