
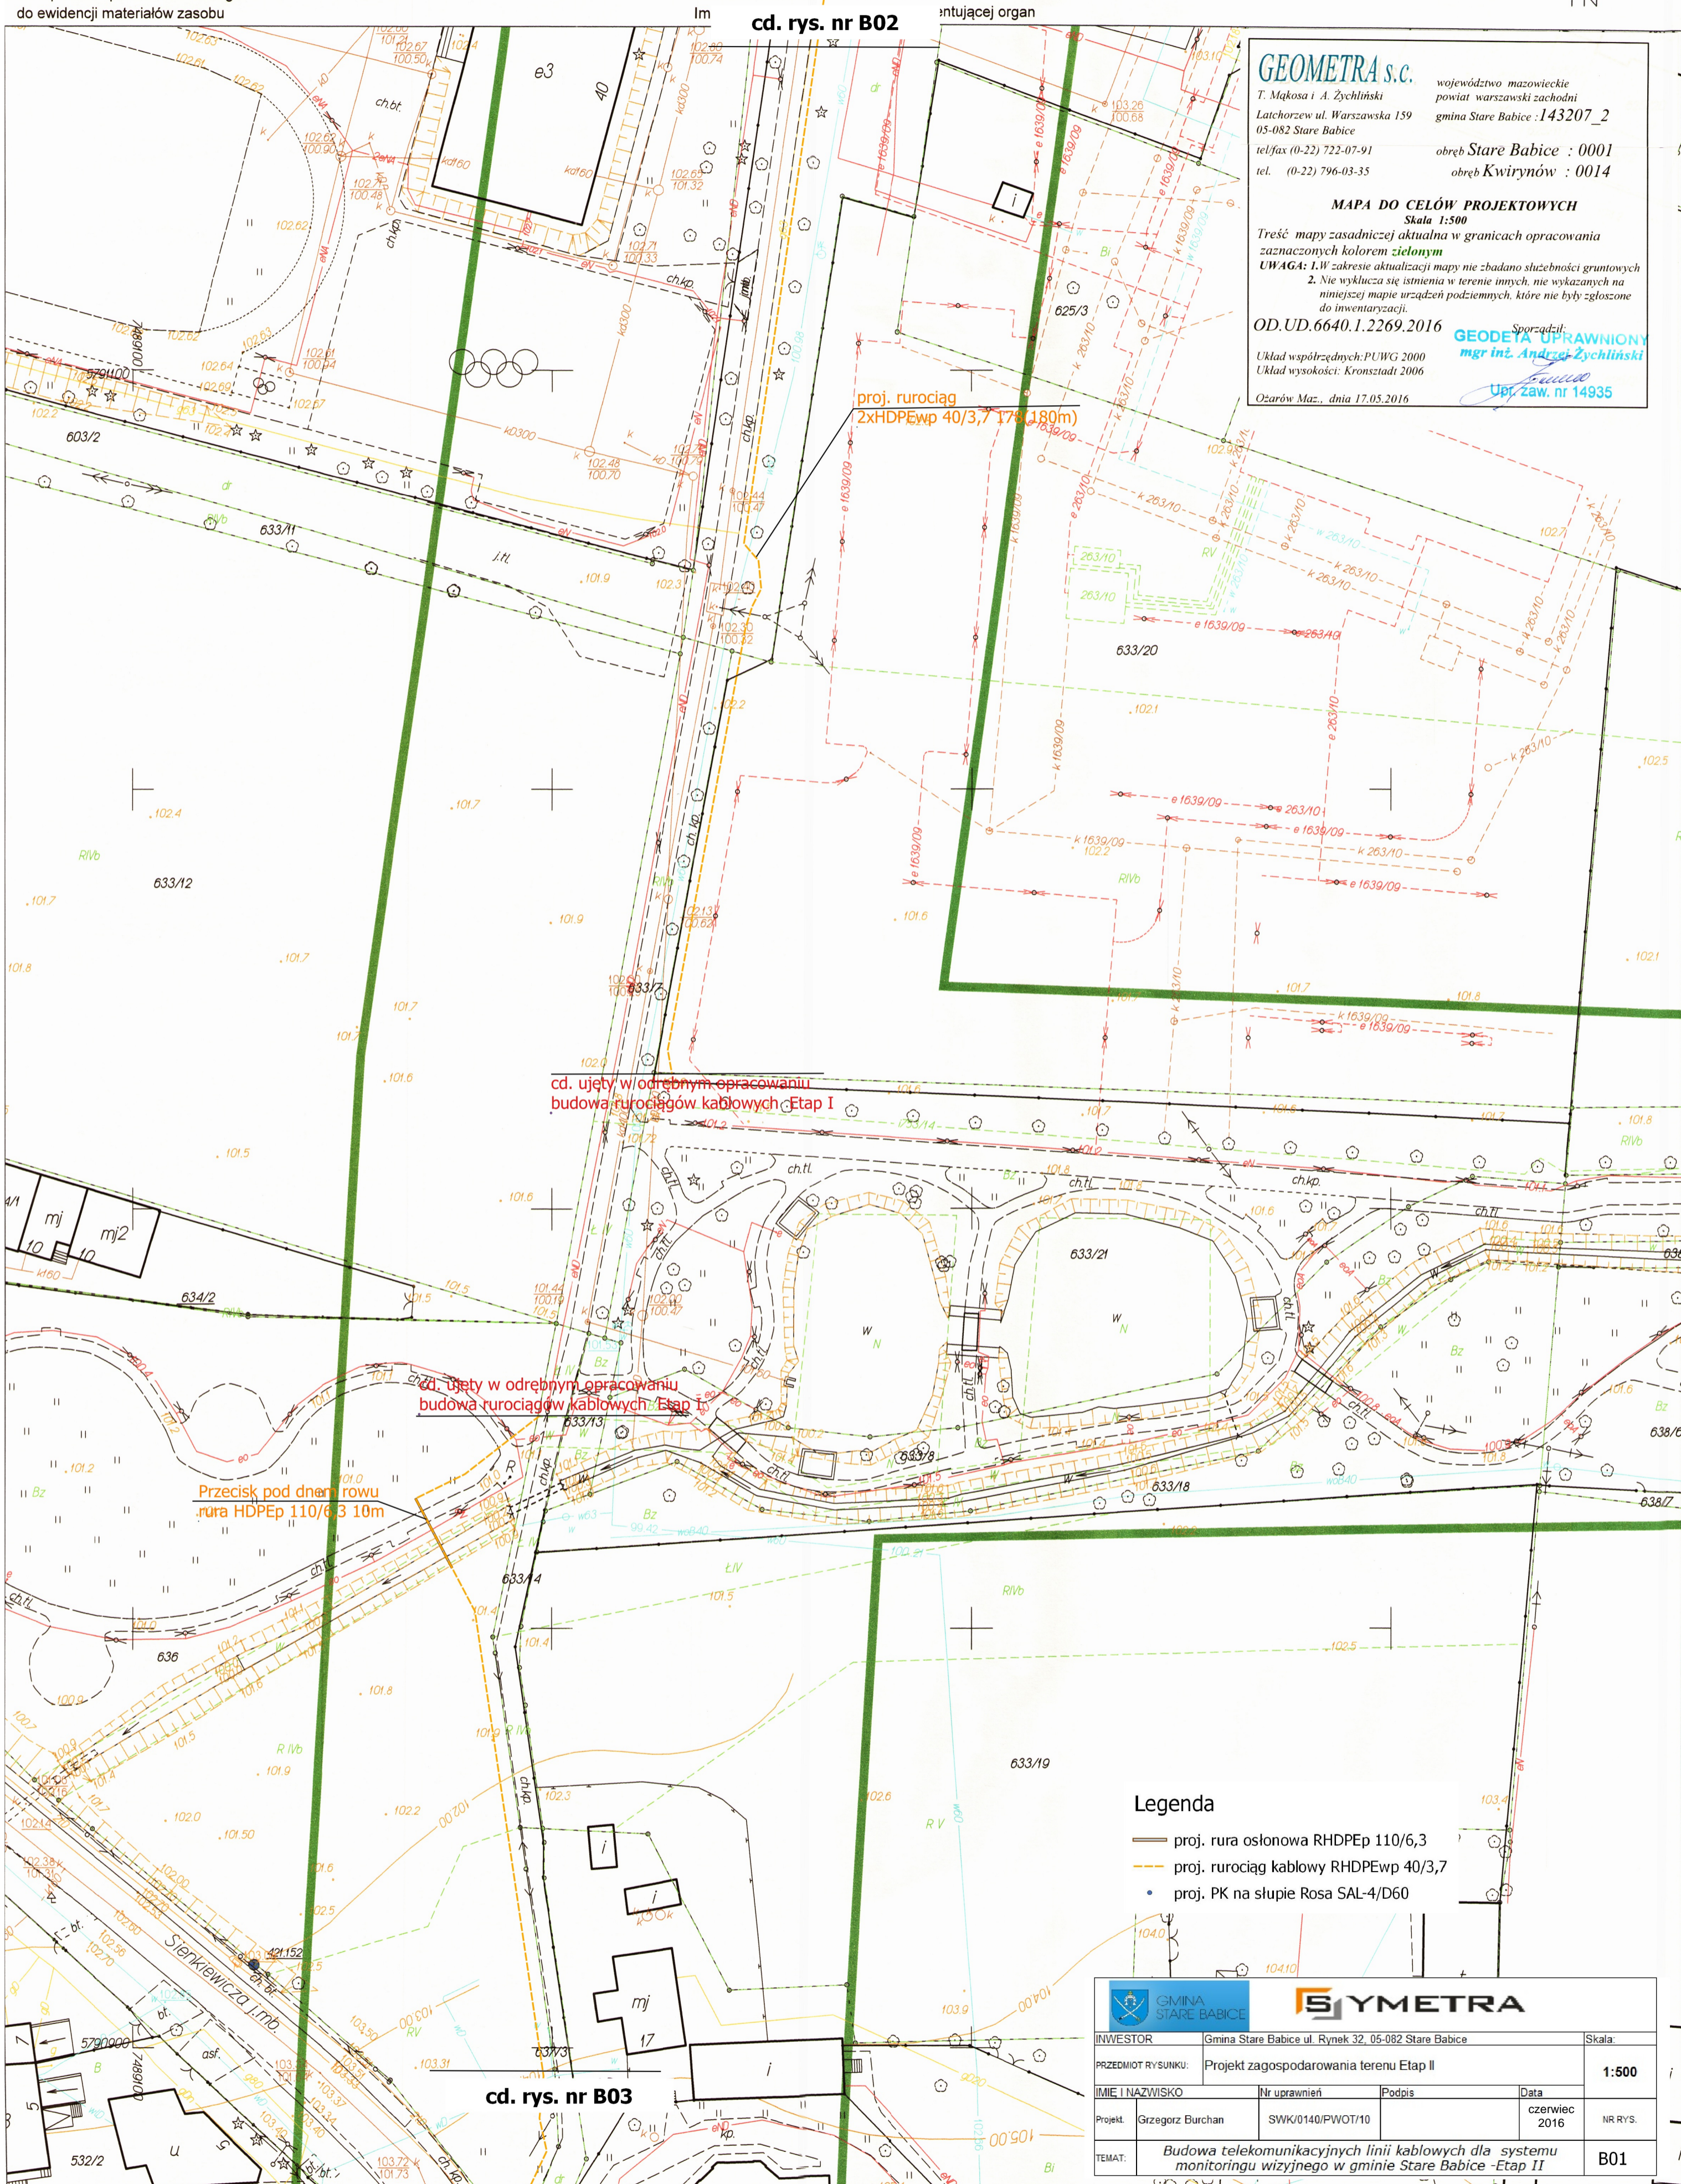


12.05.2016

Data wpisania operatu technicznego do ewidencji materiałów zasobu

Halina Sobiecka  
Geodeta

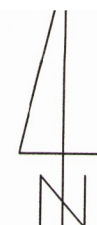

**GEOMETRA s.c.**  
T. Mąkosa i A. Zychliński  
Latchorzew ul. Warszawska 159  
05-082 Stare Babice  
tel/fax (0-22) 722-07-91  
tel. (0-22) 796-03-35

województwo mazowieckie  
powiat warszawski zachodni  
gmina Stare Babice : 143207\_2  
obręb Stare Babice : 0001  
obręb Kwirynów : 0014

**MAPA DO CELÓW PROJEKTOWYCH**  
Skala 1:500  
Treść mapy zasadniczej aktualna w granicach opracowania  
zaznaczonych kolorem zielonym  
**UWAGA:** 1. W zakresie aktualizacji mapy nie zbadano służebności gruntowych  
2. Nie wyklucza się istnienia w terenie innych, nie wykazanych na niniejszej mapie urządzeń podziemnych, które nie były zgłoszone do inwentaryzacji.

OD.UD.6640.1.2269.2016  
Układ współrzędnych: PUWG 2000  
Układ wysokościowy: Kronsztadt 2006  
Ozarów Maz., dnia 17.05.2016

Sporządził:  
**GEODETA UPRAWNIENIY**  
mgr inż. Andrzej Zychliński  
Upř. zaw. nr 14935

**Legenda**

- proj. rura osłonowa RHDPEp 110/6,3
- proj. rurociąg kablowy RHDPEwp 40/3,7
- proj. PK na słupie Rosa SAL-4/D60

INWESTOR	Gmina Stare Babice ul. Rynek 32, 05-082 Stare Babice	Skala:	1:500
PRZEMOT RYSUNKU:	Projekt zagospodarowania terenu Etap II	IMIE I NAZWISKO	Nr uprawnień
Projekt:	Grzegorz Burchan	Podpis	SWK/0140/PWOT/10
DATA	czerwiec 2016	NR RYS.	B01
TEMAT:	Budowa telekomunikacyjnych linii kablowych dla systemu monitoringu wizyjnego w gminie Stare Babice - Etap II		

Rodzaj pracy: Akt. mapy zas. Wykonawca: GEOMETRA S.C. MAKOSA I ZYCHLIŃSKI, Ident. zgłoszenia pracy geodezyjnej: OD.UD.6640.1.2269.2016  
 Punkty załamania granic przedstawione na mapie, nie oznaczone symbolem kółka pochodzą z wektoryzacji mapy ewidencyjnej w skali 1:5000.  
 Położenie tych punktów może nie spełniać wymagań dokładnościowych przewidzianych  
 Rozporządzeniem Ministra Rozwoju Regionalnego i Budownictwa w sprawie ewidencji gruntów i budynków (Dz U Nr 38 poz 454 z 2001 r. z późn. zm.)  
 Opracowano systemem GEO-MAP, Skala 1 : 500, PL-2000, czcionką pochyla przedstawiono ręcznie w układzie Kronsztadt 2006, rzędne opisane czcionką prostą pochodzą i innych układów wysokościowych,  
 PDF wygenerował(a) : Sławomir Molek, dn. : 2016.05.16 godz: 12:34:22, Strona 1/1