

Rozbudowa drogi gminnej ul. Pohulanka

odc: od ul. Sienkiewicza do ul. Zielonej
położona w miejscowościach: Stare Babice, Janów, Kwirynów

GMINA STARE BABICE

Legenda:


- | | |
|------------------------------------|---|
| - - - - - granica opracowania | ----- granica czasowego zajęcia terenu |
| — krawężnik wystający proj. | ----- ściek przykrawężnikowy |
| ----- krawężnik obniżony proj. | — granice działek |
| — obrzeże proj. | — nr ew. działki wchodzącej w zakres projektu |
| — kanalizacja deszczowa proj. | — ogrodzenia do rozebrania |
| ■ jezdnia asfaltowa proj. | — ogrodzenie projektowane |
| ■ jezdnia z kostki betonowej proj. | |
| ■ chodnik projektowany | |
| ■ chodnik istniejący | |
| ■ zjazdy proj. | |
| ● słup oświetleniowy proj. | — ks315 — kanał sanitarny istn. |
| — słup teletechniczny proj. | — eN — kabel energetyczny istn. |
| — słup nn do demontażu | — gd50 — gazociąg istn. |
| — słup teletechniczny do demontażu | — wD110 — wodociąg istn. |
| — rzędne projektowane | — — drzewa do wycinki |

Investor: **Wójt Gminy Stare Babice** Nr Umowy: 259/2017

Opis: **Rozbudowa drogi gminnej ul. Pohulanka** Branża: **Drogowa**
odc: od ul. Sienkiewicza do ul. Zielonej
położona w miejscowościach: Stare Babice, Janów, Kwirynów
odc.: od km 0+000 do km 1+1242,97

Treść rysunku: **Plan zagospodarowania terenu** Skala: 1:500
Plan sytuacyjno-wysokościowy

Projektował: mgr inż. Robert Bartonowicz MAZ.0002.PDOK.03	Opracował: inż. Mateusz Abramowicz	Sprawdził: mgr inż. Rafał Muszyński MAZ.0309.PWOD.14	Data: czerwiec 2019	Nr rysunku: 2.1
--	--	---	---------------------------	---------------------------

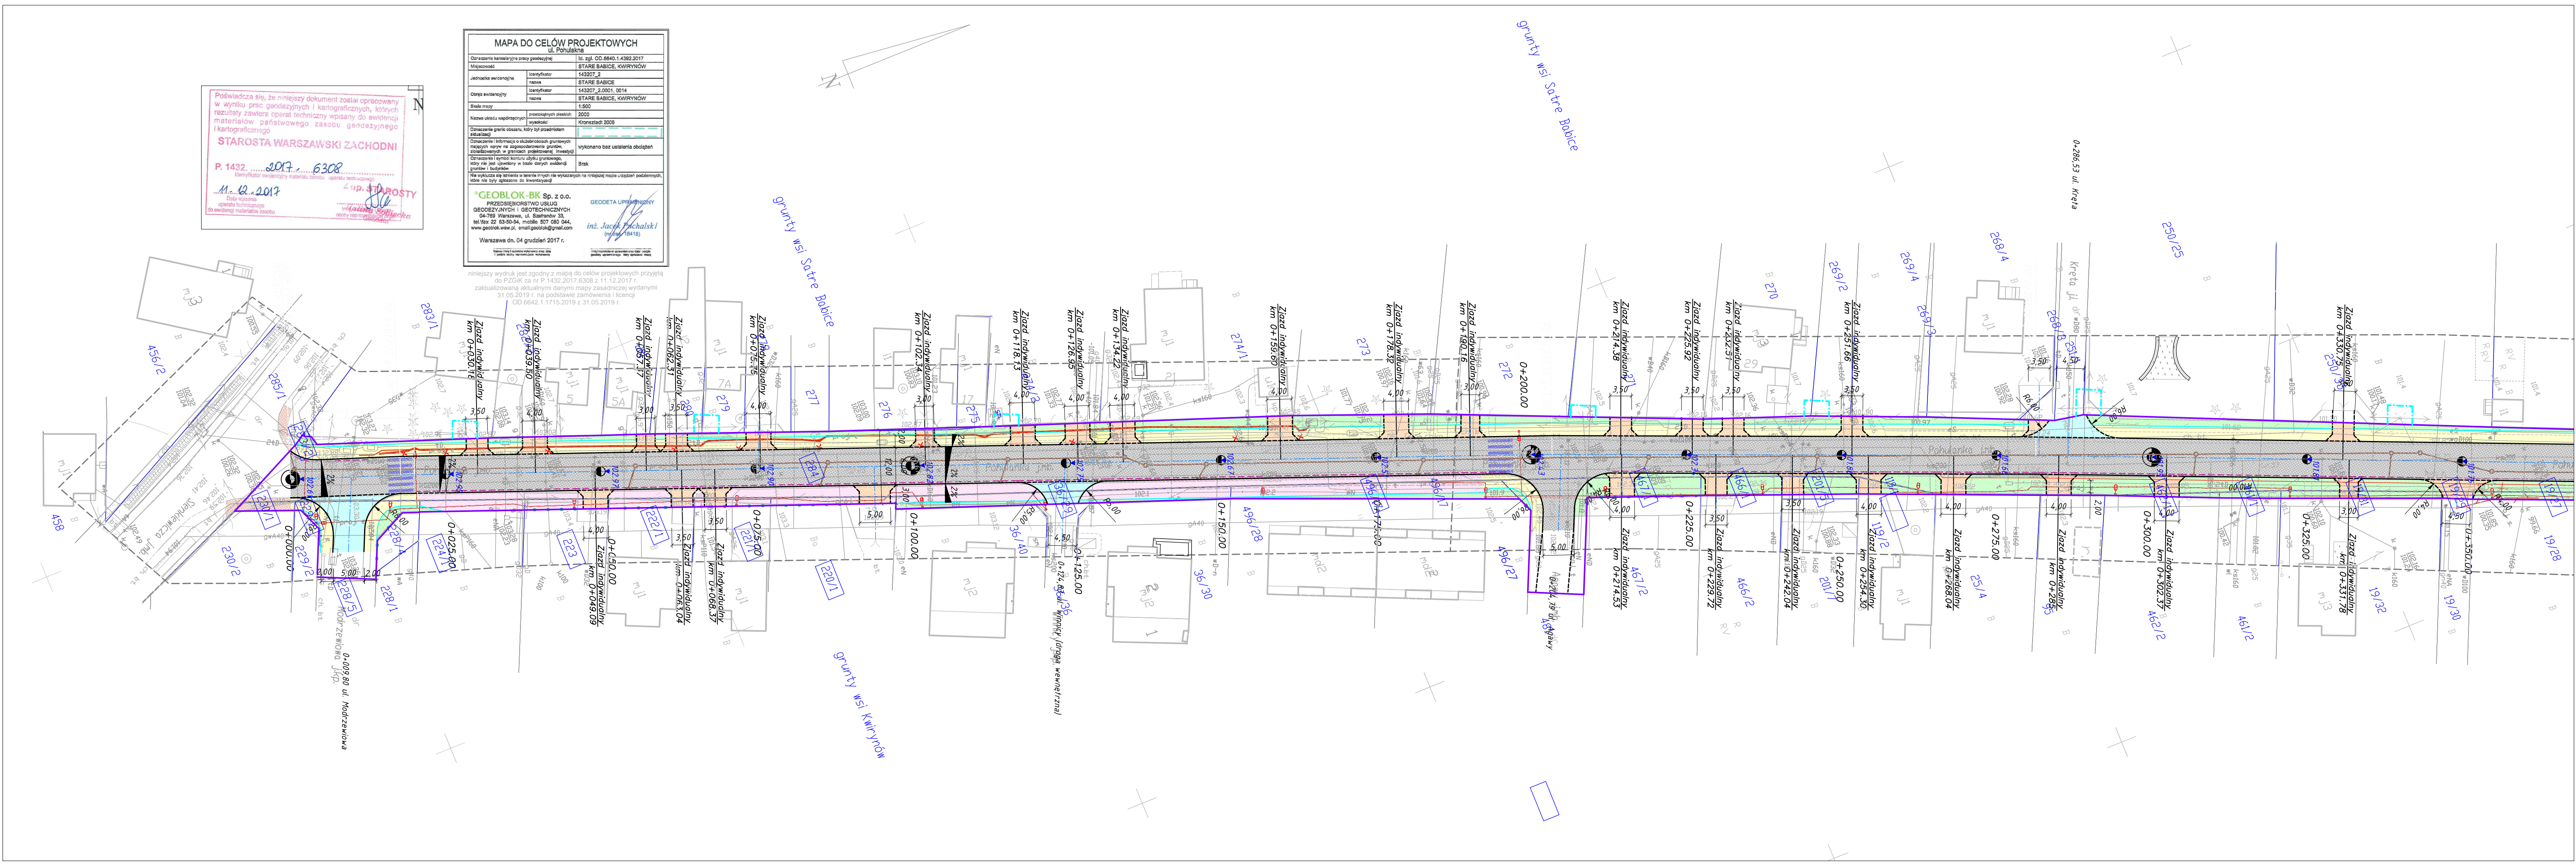

MAPA DO CELÓW PROJEKTOWYCH
ul. Pohulanka

Opisany kanaliczka wody podziemnej	nr zapis: OD 0640.1.4392.2017
Miejscowość	STARE BABICE, KWIRYNÓW
Jednostka ewidencyjna	14207_2
nazwa	STARE BABICE
Opis ewidencyjny	14207_2.001_0214
nazwa	STARE BABICE, KWIRYNÓW
Skala mapy	1:500
Nazwa układu współrzędnych	2000
System	Krajowy 2000
Opisane granice obszaru, który był przedmiotem inwentaryzacji	--- -- -- -- --
Opisane informacje o składowości gruntów	wykazano bez ustalenia odległości
Opisane informacje o sposobie wykonania i odbiorze pomiarów geodezyjnych i geotechnicznych	wykazano bez ustalenia odległości
Opisane informacje o sposobie wykonania i odbiorze pomiarów geodezyjnych i geotechnicznych	wykazano bez ustalenia odległości

GEOBLOK-BK Sp. z o.o.
PRZEDSIĘBIORSTWO USŁUG
GEODEZYJNYCH I GEOTECHNICZNYCH
04-78 Warszawa, ul. Bielżyńska 35
tel/fax 22 63-80-84, mobile 507 080 044,
www.geoblok-bk.pl, email: geoblok@geoblok-bk.pl
Warszawa dn. 04 grudnia 2017 r.

Geodeta Uprawniony
inż. Jacek Michałski (6418)

Poświadczam, że niniejszy dokument został opracowany w wyniku prac geodezyjnych i kartograficznych, których rezultaty zawiera operat techniczny wpisany do ewidencji materiałów państwowego zasobu geodezyjnego i kartograficznego.

STAROSTA WARSZAWSKI ZACHODNI

P. 1432... 2017... 6308

M. 12. 2017

4. RP. STAROSTA
M. Szwed

niniejszy wynik jest zgodny z mapą do celów projektowych przyjętą do PZGK za nr P.1432.2017.6308 z 11.12.2017 r. zaktualizowaną aktualnymi danymi mapy zasadniczej wydanej 31.05.2019 r. na podstawie założeń i licencji OD 0642.1.1715.2019 z 31.05.2019 r.