


Rozbudowa drogi gminnej ul. Pohulanka

odc: od ul. Sienkiewicza do ul. Zielonej
położona w miejscowościach: Stare Babice, Janów, Kwirynów
GMINA STARE BABICE

Legenda:

- granica opracowania
- krawężnik wystający proj.
- krawężnik obniżony proj.
- obrzeże proj.
- kanalizacja deszczowa proj.
- jezdnia asfaltowa proj.
- jezdnia z kostki betonowej proj.
- ciąg pieszo - rowerowy proj.
- zielen proj.
- chodnik projektowany
- chodnik istniejący
- zjazdy proj.
- słup oświetleniowy proj.
- słup teletechniczny proj.
- słup nn do demontażu
- słup teletechniczny do demontażu
- rzędne projektowane
- granica czasowego zajęcia terenu
- ściek przykrawężnikowy
- granice działek
- nr ew. działki wchodzącej w zakres projektu
- ogrodzenia do rozebrania
- ogrodzenie projektowane
- kanał sanitarny istn.
- kabel energetyczny istn.
- gazociąg istn.
- wodociąg istn.
- drzewa do wycinki

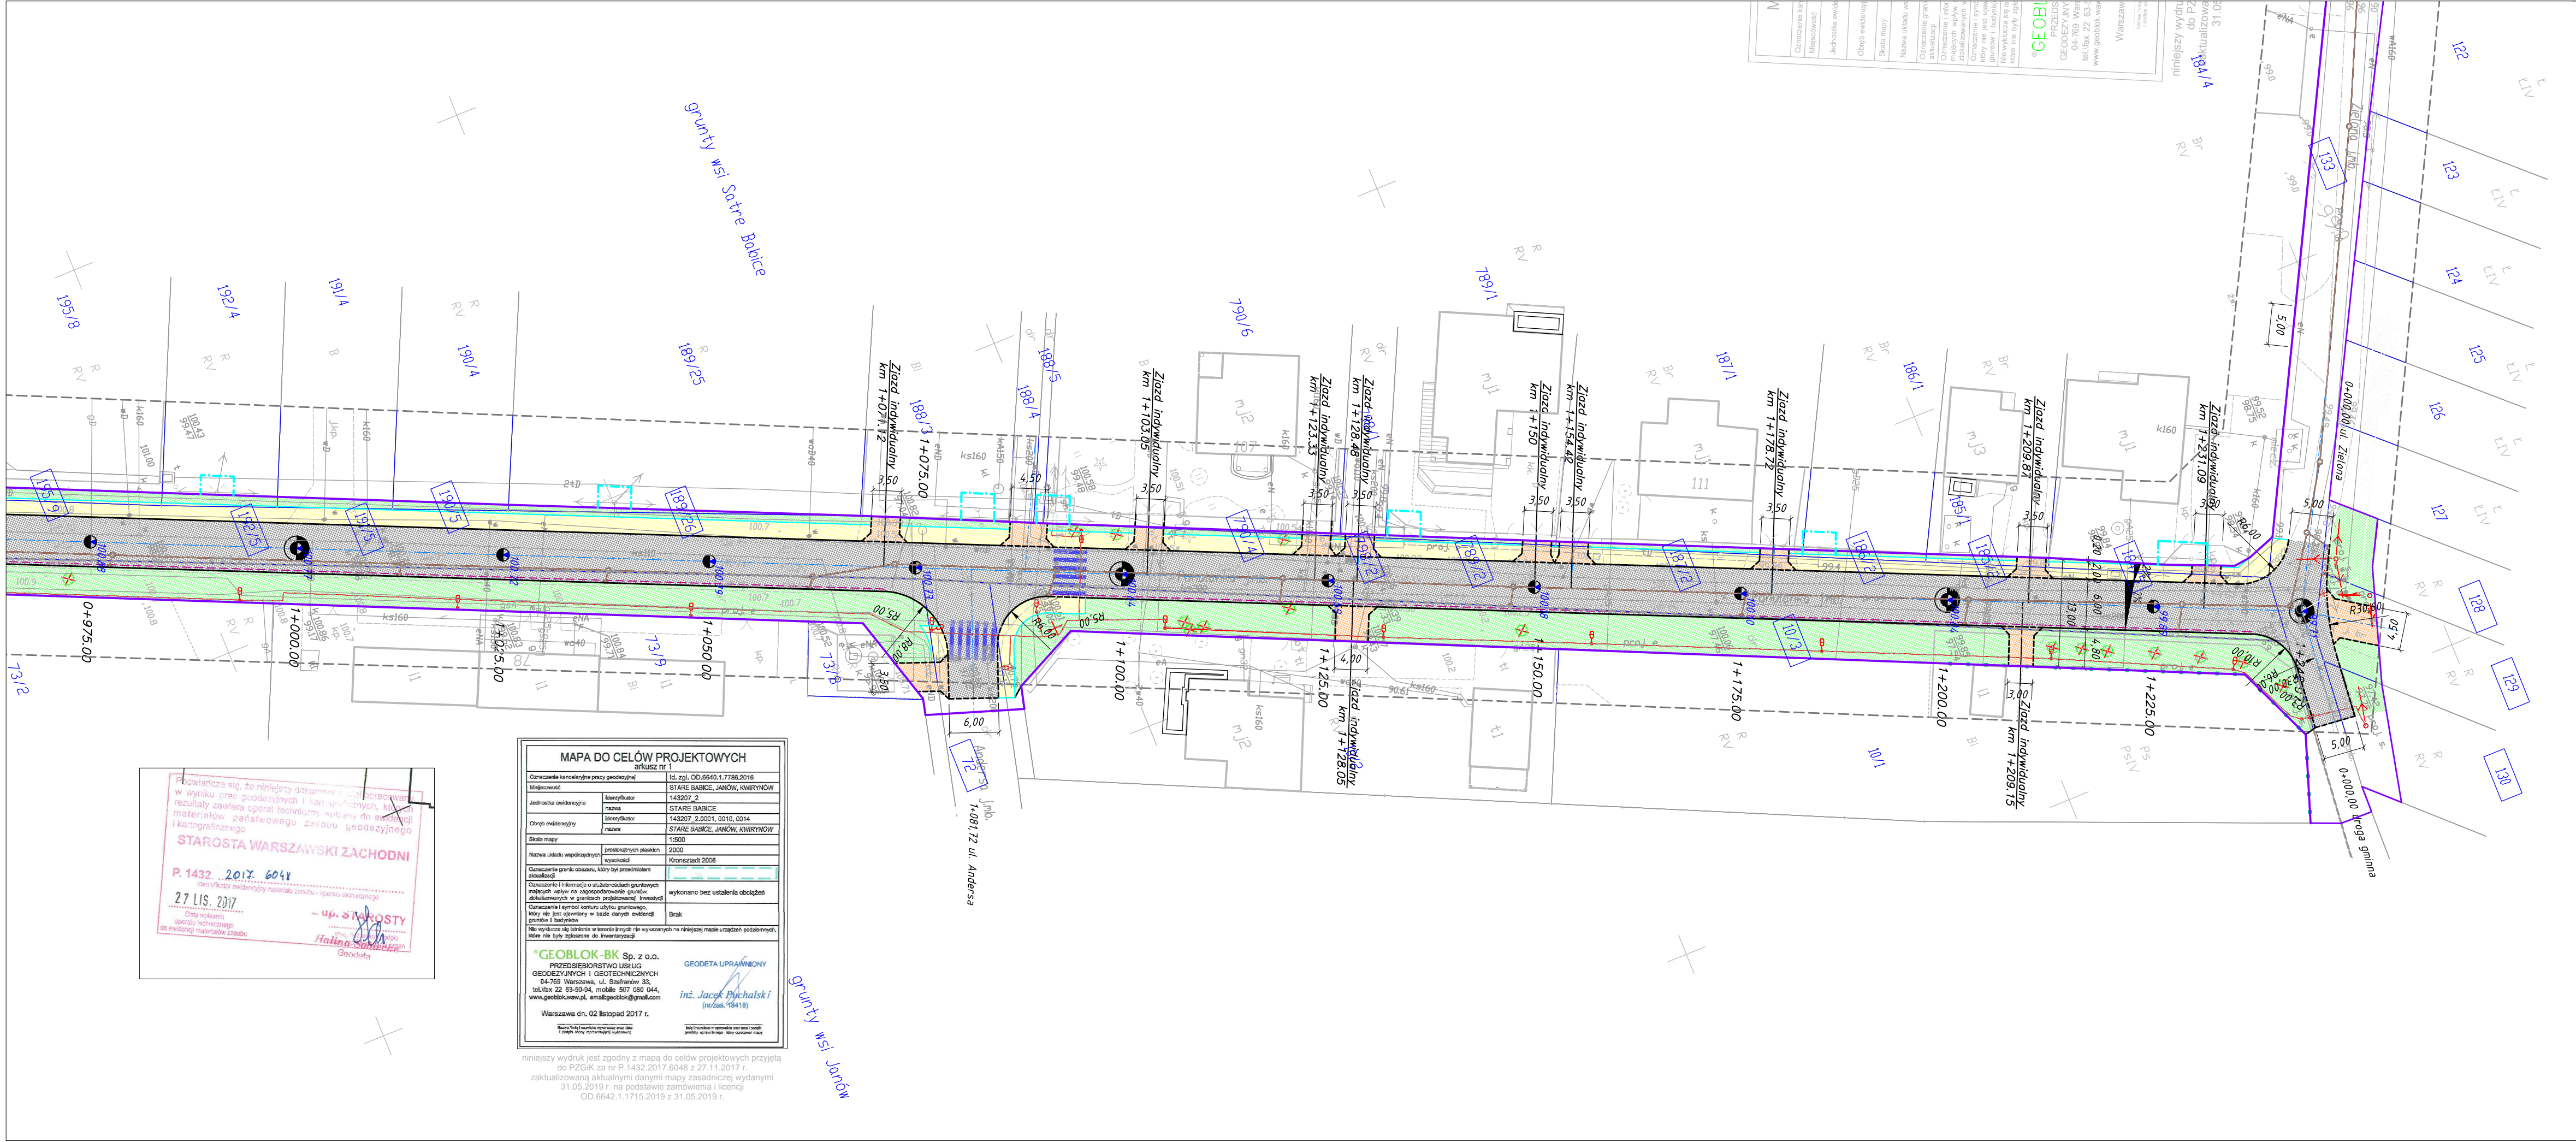

| MAPA DO CELÓW PROJEKTOWYCH | |
|---|--------------------------------------|
| Opis zadania: kanalizacja przy geodezyjnym | Id. zad. OD.6642.1.7788.2018 |
| Miejscowość: | STARE BABICE, JANÓW, KWIRYNÓW |
| Jednostka ewidencyjna: | Księżyców 143207_2 |
| Chyba kadestrowy: | nazwa: STARE BABICE, JANÓW, KWIRYNÓW |
| Chyba kadestrowy: | numer: STARE BABICE, JANÓW, KWIRYNÓW |
| Skala mapy: | 1:500 |
| Nazwa układu współrzędnych: | przeglądanych plaskich |
| Nazwa układu wysokościowego: | 2008 |
| Opis: zakres granic obszaru, który jest przedmiotem aktualnego | zrzutkowy |
| Opis: zakres i forma danych o obiektach geodezyjnych, których wpływ na zagospodarowanie terenu, zabudowę w granicach projektowanej inwestycji | wykonano bez ustalenia obciążen |
| Opis: zakres i forma danych o obiektach geodezyjnych, których wpływ na zagospodarowanie terenu, zabudowę w granicach projektowanej inwestycji | Brak |
| <p>Ważność: 27.11.2017 r. na podstawie zamówienia i licencji OD.6642.1.1715.2019 z 31.05.2019 r.</p> | |

Przedkłada się, że niniejszy dokument jest opracowany w wyniku pracy geodezyjnych i kanalizacyjnych, których rezultaty zawiera opłat techniczny wykaz do ewidencji materiałów państwowego zasobu geodezyjnego i kartograficznego

STAROSTA WARSZAWSKI ZACHODNI

P. 1432, 2017, 6048

27 LIS. 2017

oprac. techniczny do ewidencji materiałów zasobu

up. STAROSTY

Halina Szwarczyńska

Geodeta

GEOBLOK-BK Sp. z o.o.
PRZEDSIĘBIORSTWO USŁUG
GEODEZYJNYCH I GEOTECHNICZNYCH
04-769 Warszawa, ul. Sztarsnow 32,
tel./fax: 22 63-55-54, mobile: 507 560 044,
www.geoblok-wp.pl, email: geoblok@gmail.com

Warszawa dn. 02 listopada 2017 r.

GEODETA UPRAWNIENY
inż. Jacek Pychalski
(niezas. 18418)

niniejszy wydruk jest zgodny z mapą do celów projektowych przyjętą do PZGK za nr P.1432.2017.6048 z 27.11.2017 r. zaktualizowaną aktualnymi danymi mapy zasadniczej wydanymi 31.05.2019 r. na podstawie zamówienia i licencji OD.6642.1.1715.2019 z 31.05.2019 r.

| | | | |
|----------------|--|------------|-------------------------|
| Investor: | Wójt Gminy Stare Babice | Nr Umowy: | 259/2017 |
| Obiekt: | Rozbudowa drogi gminnej ul. Pohulanka odc: od ul. Sienkiewicza do ul. Zielonej położona w miejscowościach: Stare Babice, Janów, Kwirynów odc.: od km 0+000 do km 1+242,97 | Branża: | Drogowa |
| Treść rysunku: | Plan zagospodarowania terenu Plan sytuacyjno-wysokościowy | Skala: | 1:500 |
| Projektował: | mgr inż. Robert Bartonowicz MAZ/0002/POOK/03 | Opracował: | inż. Mateusz Abramowicz |
| Sprawił: | mgr inż. Rafał Muszyński MAZ/0309/PWOD/14 | Data: | czerwiec 2019 |
| Nr rysunku: | 2.4 | | |