


Rozbudowa drogi gminnej ul. Pohulanka

odc: od ul. Sienkiewicza do ul. Zielonej
położona w miejscowościach: Stare Babice, Janów, Kwirynów
GMINA STARE BABICE

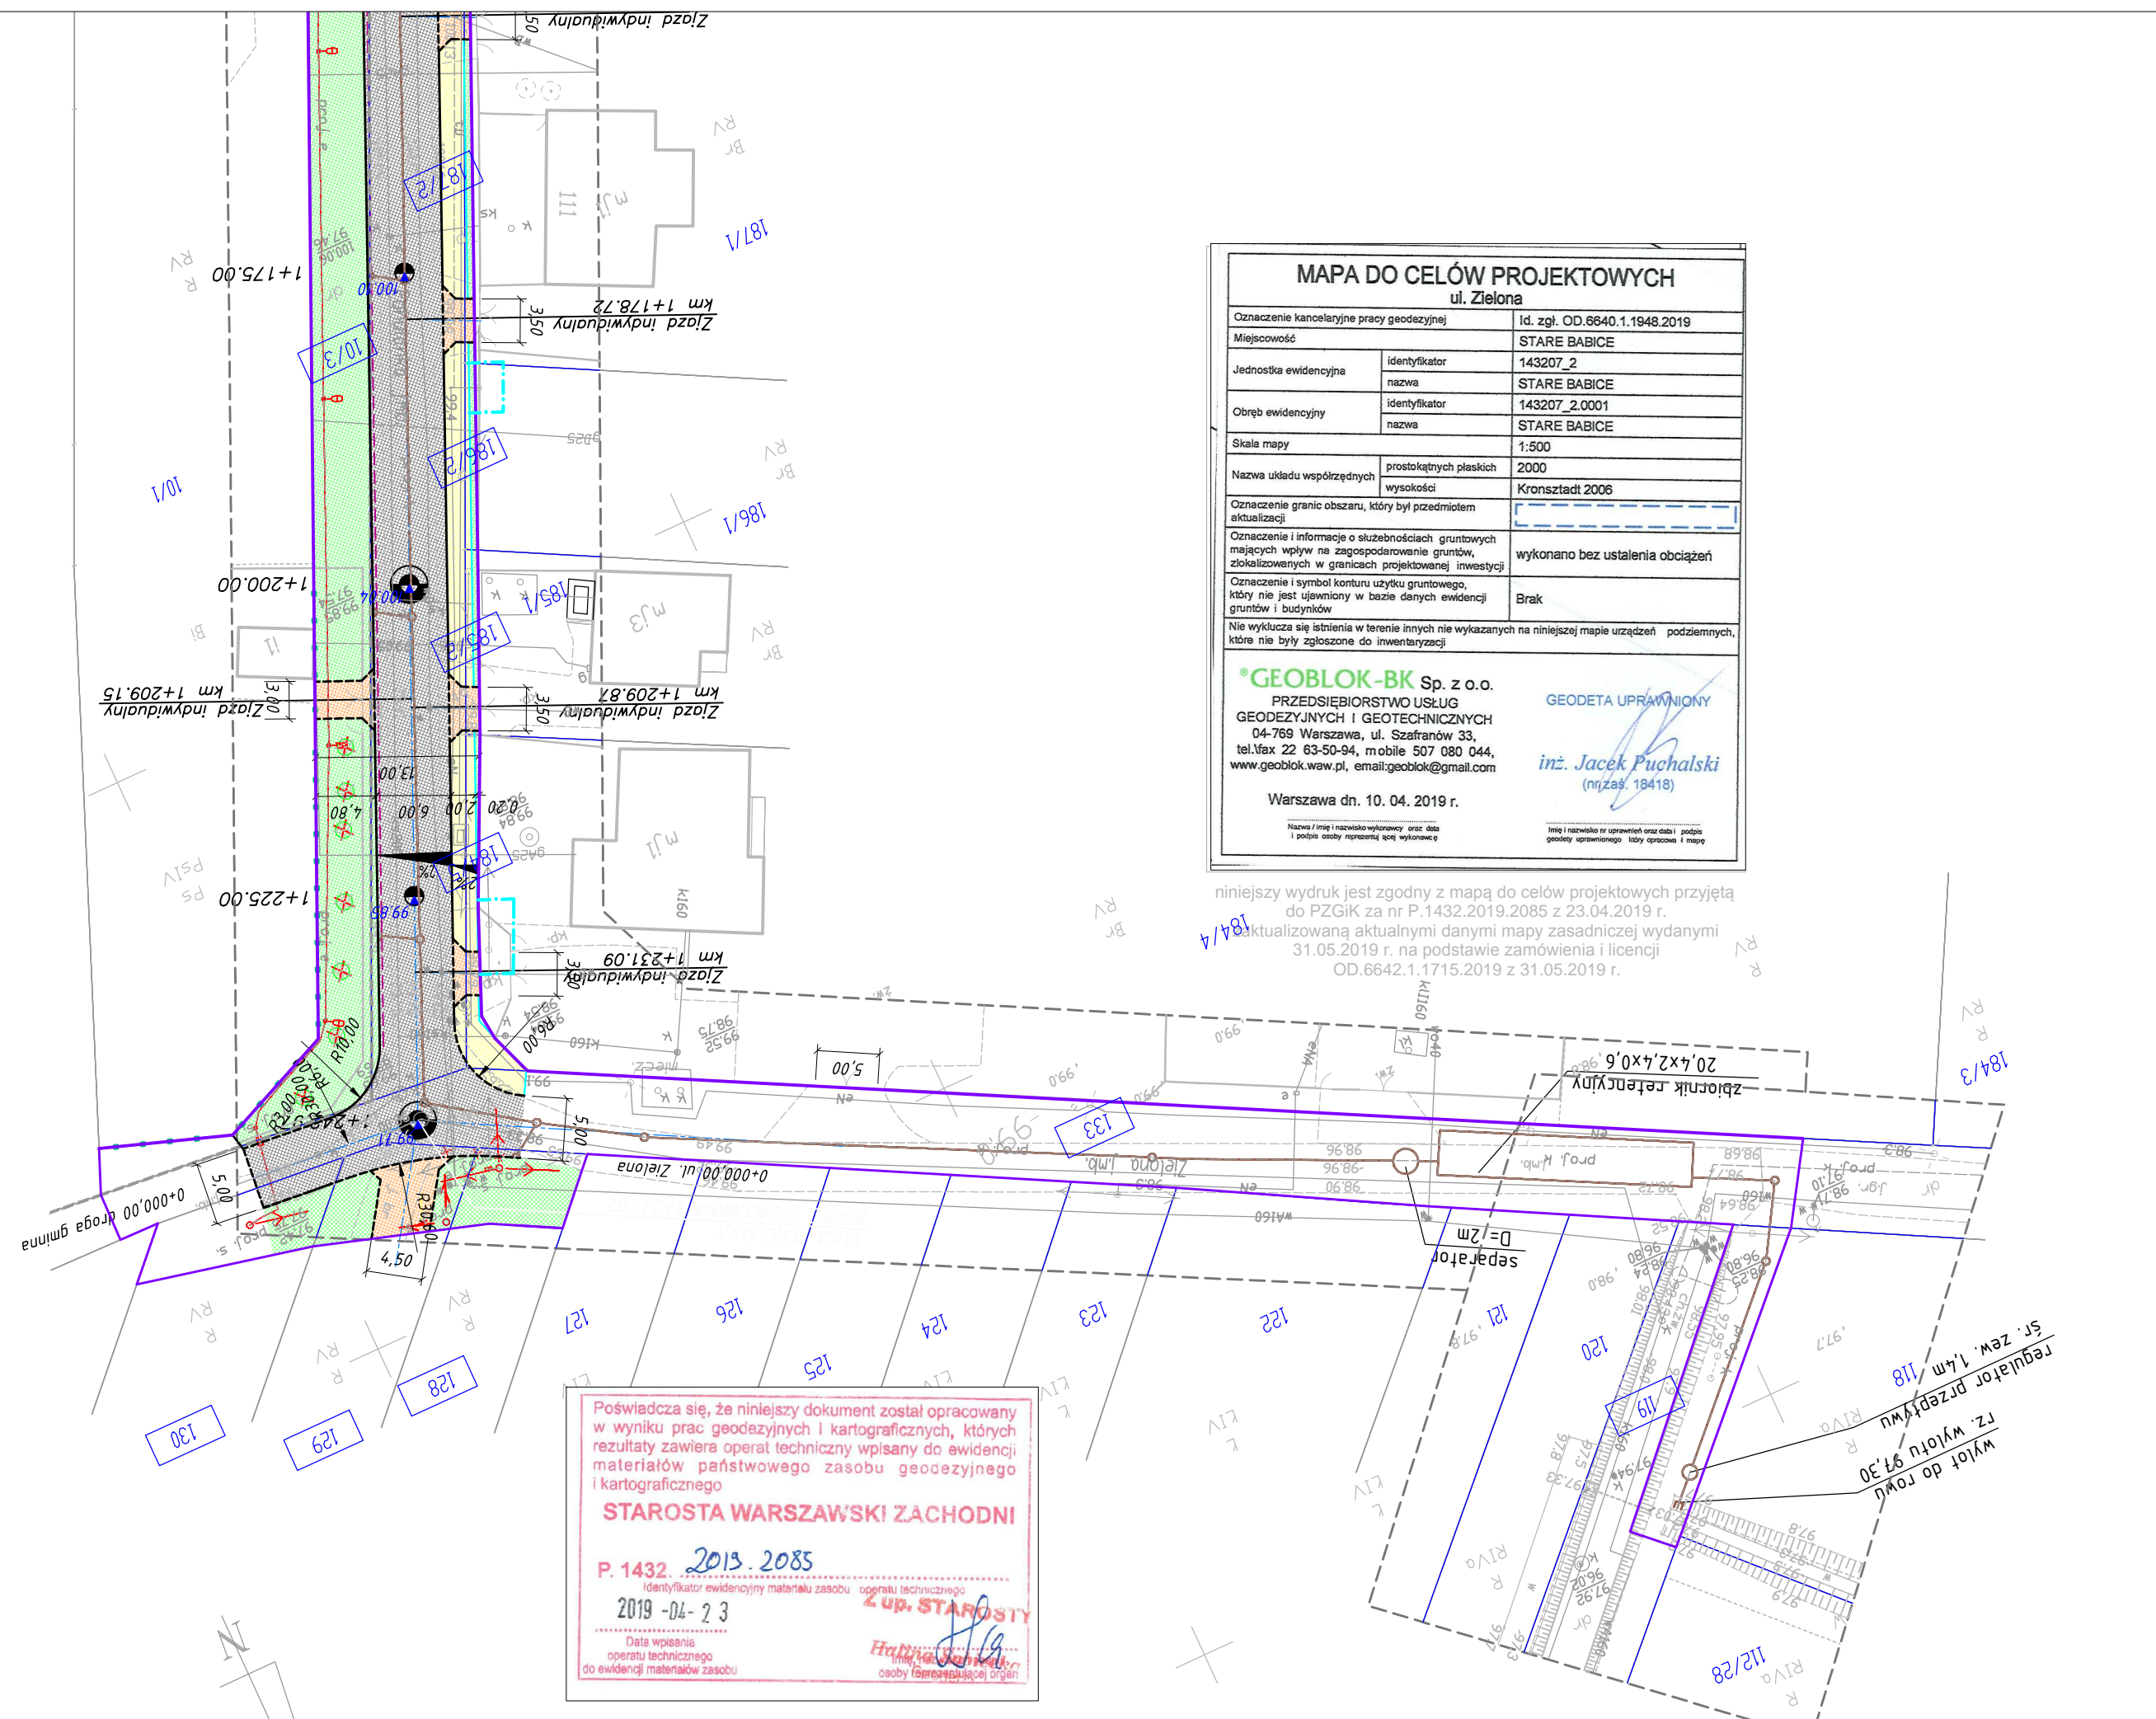

MAPA DO CELÓW PROJEKTOWYCH ul. Zielona	
Oznaczenie kancelaryjne pracy geodezyjnej	Id. zgl. OD.6640.1.1948.2019
Miejscowość	STARE BABICE
Jednostka ewidencyjna	identyfikator: 143207_2 nazwa: STARE BABICE
Obręb ewidencyjny	identyfikator: 143207_2.0001 nazwa: STARE BABICE
Skala mapy	1:500
Nazwa układu współrzędnych	prostokątnych płaskich wysokości: Kronsztadt 2006
Oznaczenie granic obciążenia, który był przedmiotem aktualizacji	
Oznaczenie i informacje o służebnościach gruntowych mających wpływ na zagospodarowanie gruntów, zlokalizowanych w granicach projektowanej inwestycji	wykonano bez ustalenia obciążeń
Oznaczenie i symbol konturu użytku gruntowego, który nie jest ujawniony w bazie danych ewidencji gruntów i budynków	Brak
Nie wykazuje się istnienia w terenie innych nie wykazanych na niniejszej mapie urządzeń podziemnych, które nie były zgłoszone do inwentaryzacji	
<p>*GEOBLOK-BK Sp. z o.o. PRZEDSIĘBIORSTWO USŁUG GEODEZYJNYCH I GEOTECHNICZNYCH 04-769 Warszawa, ul. Szafranów 33, tel./fax 22 63-50-94, mobile 507 080 044, www.geoblok.waw.pl, email:geoblok@gmail.com</p> <p>inż. Jacek Puchalski (nrzas. 19418)</p> <p>Warszawa dn. 10. 04. 2019 r.</p>	

niniejszy wydruk jest zgodny z mapą do celów projektowych przyjętą do PZGiK za nr P.1432.2019.2085 z 23.04.2019 r. aktualizowaną aktualnymi danymi mapy zasadniczej wydanymi 31.05.2019 r. na podstawie zamówienia i licencji OD.6642.1.1715.2019 z 31.05.2019 r.

Poświadczam, że niniejszy dokument został opracowany w wyniku prac geodezyjnych i kartograficznych, których rezultaty zawiera operat techniczny wpisany do ewidencji materiałów państwowego zasobu geodezyjnego i kartograficznego

STAROSTA WARSZAWSKI ZACHODNI

P. 1432. 2019. 2085
Identyfikator ewidencyjny materiału zasobu operatu technicznego
2019-04-23
Data wpisania operatu technicznego do ewidencji materiałów zasobu

up. STANISŁAW
osoby fizycznej niebędącej organem

Legenda:

- granica opracowania
- granica czasowego zajęcia terenu
- krawężnik wystający proj.
- ściek przykrawężnikowy
- krawężnik obniżony proj.
- granice działek
- obrzeże proj.
- nr ew. działki wchodzącej w zakres projektu
- kanalizacja deszczowa proj.
- ogrodzenia do rozebrania
- jezdnia asfaltowa proj.
- jezdnia z kostki betonowej proj.
- ciąg pieszo - rowerowy proj.
- zieleń proj.
- chodnik projektowany
- chodnik istniejący
- zjazdy proj.
- słup oświetleniowy proj.
- słup teletechniczny proj.
- słup nn do demontażu
- słup teletechniczny do demontażu
- rzędne projektowane
- kanał sanitarny istn.
- kabel energetyczny istn.
- gazociąg istn.
- wodociąg istn.
- drzewa do wycinki

Investor: Wójt Gminy Stare Babice	Nr Umowy: 259/2017
Objekt: Rozbudowa drogi gminnej ul. Pohulanka odc: od ul. Sienkiewicza do ul. Zielonej położona w miejscowościach: Stare Babice, Janów, Kwirynów odc.: od km 0+000 do km 1+1242,97	Branża: Drogowa
Treść rysunku: Plan zagospodarowania terenu Plan sytuacyjno-wysokościowy	Skala: 1:500
Projektował: mgr inż. Robert Bartonowicz MAZ/0002/POOK/03	Opracował: inż. Mateusz Abramowicz
Sprawił: mgr inż. Rafał Muszyński MAZ/0309/PWOD/14	Data: czerwiec 2019
Nr rysunku: 2.5	