




Skala 1:20000

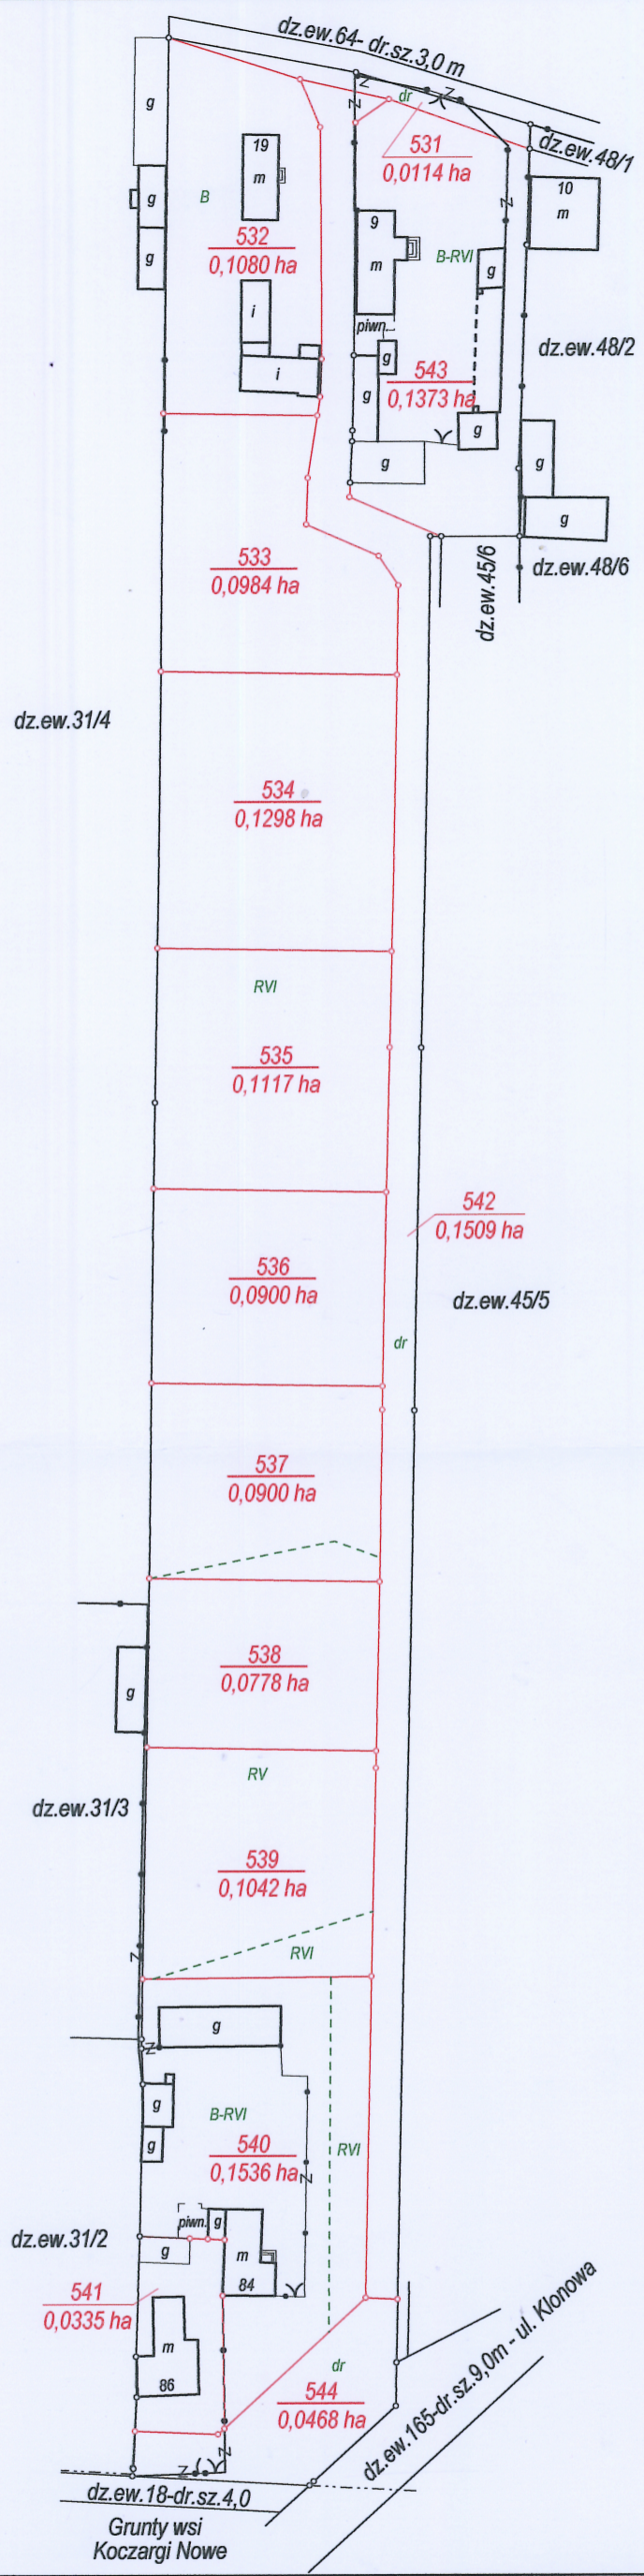

STAROSTA WARSZAWSKI ZACHODNI
OSRODEK DOKUMENTACJI
GEODEZYJNEJ I KARTOGRAFICZNEJ
w Ożarowie Mazowieckim

Reprodukcja, rozpowszechnianie i rozprowadzanie niniejszego dokumentu wymaga zezwolenia, w których mowa w art. 18 ustawy z dn. 17 maja 1989r. Prawo geodezyjne i kartograficzne (Dz. U. z 2010r. Nr 193, poz. 1287 z późniejszymi zmianami).

Ożarów Mazowiecki, dn. 2013-11-18

inż. Iwona Reguńska
Kierownik Referatu Archiwizacji i Udostępniania Danych

STAROSTA WARSZAWSKI ZACHODNI
OSRODEK DOKUMENTACJI
GEODEZYJNEJ I KARTOGRAFICZNEJ
w Ożarowie Mazowieckim

Na podstawie art. 40 ust. 2 i 3 ustawy z dnia 17 maja 1989r. - Prawo geodezyjne i kartograficzne (Dz. U. z 2010r. Nr 193, poz. 1287 z późniejszymi zmianami) niniejszy dokument został przyjęty do państwowego zasobu geodezyjnego i kartograficznego i stanowi własność Skarbu Państwa.

Dokument wpisano do ewidencji zasobu państwowego w dniu 2013-11-18

Nr ewidencyjny 042-319/2013

Ożarów Mazowiecki, dn. 2013-11-18

inż. Iwona Reguńska
Kierownik Referatu Archiwizacji i Udostępniania Danych

woj. mazowieckie
pow. warszawski zachodni
jedn. ewidencyjna 143207_2, Stare Babice

Skala 1:1000

MAPA SYTUACYJNA
z geodezyjnym projektem scalenia
i podziału nieruchomości.

Integralną część niniejszej mapy
stanowi rejestr nieruchomości.

Granice zewnętrzne obszaru
objętego scaleniem i podziałem
przyjęto zgodnie z Uchwałą
Rady Gminy Stare Babice
Nr XXV/248/13 z dn. 28.02.2013r.
w sprawie przystąpienia
do scalenia nieruchomości
położonych w miejscowości
Koczargi Stare.

Mapę niniejszą na podstawie operatu ewidencji gruntów
KEM-S.BAB-E-12/63, operatów jednostkowych KEM-
S.BAB-M-1092/90, M-724/85, -M-2149/95, 072-135/2013
oraz pomiaru uzupełniającego z czerwca 2013r.
wykonał geodeta uprawniony Kazimierz Kasprzak.

GEODETA UPRAWNIONY
Kazimierz Kasprzak
02-791 Warszawa, ul. Na Uboczu 4 m.72
tel. 649-82-18, tel. kom. 0602-159-094
Zaśw. Nr 4144
NIP 951-120-83-50 REGON 011579187
KERG-072-319/2013 17.07.2013r.

obręb:0013-Koczargi Stare