


ZMIANA STUDIUM UWARUNKOWAŃ I KIERUNKÓW ZAGOSPODAROWANIA PRZESTRZENNEGO GMINY STARE BABICE

SKALA 1 : 5000

Plansza operacyjna
Zmiana struktury funkcjonalno-przestrzennej
Kierunki zagospodarowania przestrzennego
w obszarze objętym zmianą Studium

STUDIUM UWARUNKOWAŃ I KIERUNKÓW ZAGOSPODAROWANIA
PRZESTRZENNEGO GMINY STARE BABICE
Uchwała Nr XXXVIII/326 /06 Rady Gminy Stare Babice
z dnia 1 czerwca 2006r.

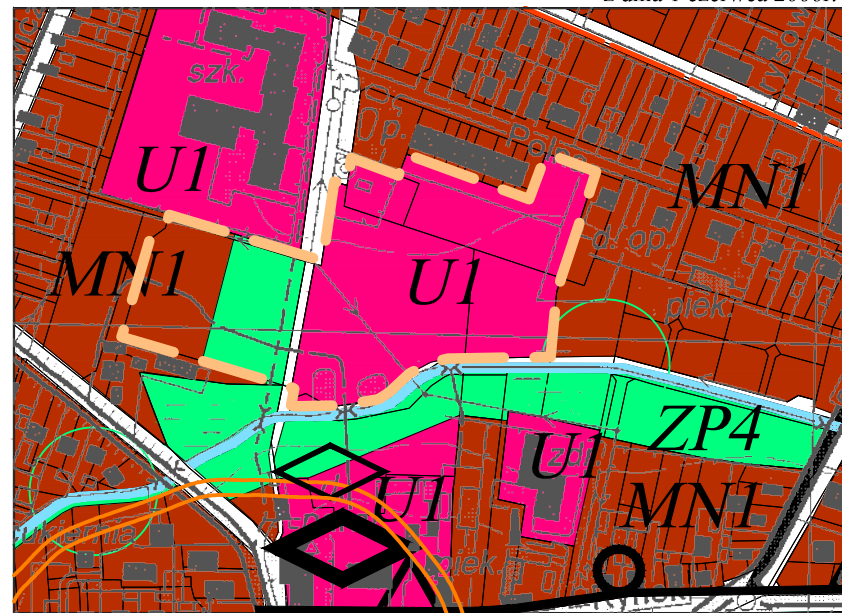

LEGENDA

- GRANICE WSI
- GRANICA OBSZARU OBJĘTEGO ZMIANĄ STUDIUM

OBSZARY STRUKTURY FUNKCJONALNEJ

- MN1 MIESZKANIOWE JEDNORODZINNE
- U1 USŁUGOWE CELU PUBLICZNEGO
- ZP1-7 ZIELENI URZĄDZONEJ
- WS TERENY WÓD POWIERZCHNIOWYCH /CIEKI, ROWY I WODY ST./

SYSTEM OBSZARÓW I OBIEKTÓW CHRONIONYCH

- GRANICE OBSZARU CHRONIONEGO KRAJOBRAZU
- GRANICE STREFY OCHRONY URBANISTYCZNEJ
- LOKALNY UKŁAD PRZYRODNICZY


TERENY OCHRONY DÓBR KULTURY

- STANOWISKA ARCHEOLOGICZNE /W REJESTRZE WKZ
- OBIEKTY I TERENY WPISANE DO REJESTRU KONS. ZABYTEKÓW
- OBIEKTY I TERENY W EWIDENCJI KONSERWATORA ZABYTEKÓW

KOMUNIKACJA

- WAŻNIEJSZE DROGI LOKALNE I DOJAZDOWE /GMINNE/

ZMIANA STUDIUM UWARUNKOWAŃ I KIERUNKÓW
ZAGOSPODAROWANIA PRZESTRZENNEGO GMINY STARE BABICE
przyjętego Uchwałą Nr XXXVIII/326 /06
Rady Gminy Stare Babice z dnia 1 czerwca 2006r.

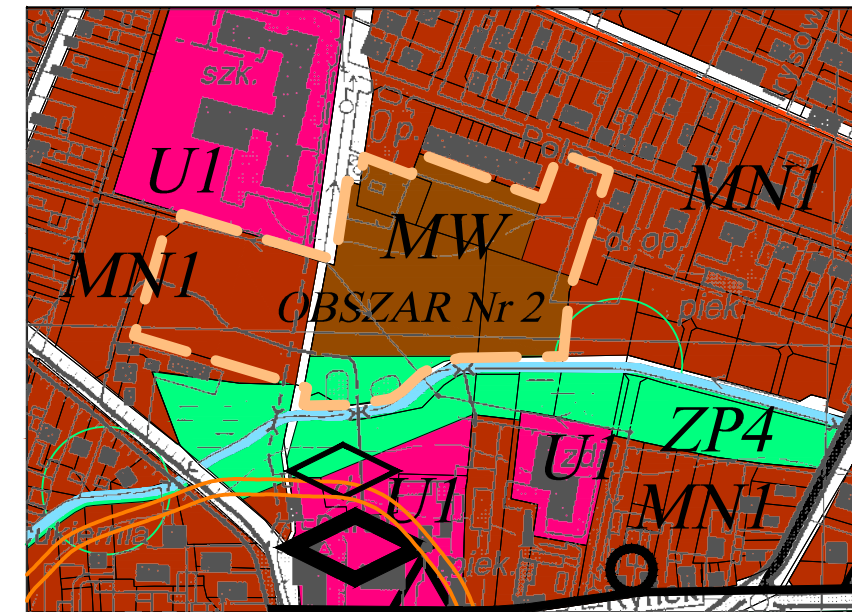

LEGENDA

- GRANICE WSI
- GRANICA OBSZARU OBJĘTEGO ZMIANĄ STUDIUM

OBSZARY STRUKTURY FUNKCJONALNEJ

- MN1 MIESZKANIOWE JEDNORODZINNE
- MW MIESZKANIOWE WIELORODZINNE
- U1 USŁUGOWE CELU PUBLICZNEGO
- ZP1-7 ZIELENI URZĄDZONEJ
- WS TERENY WÓD POWIERZCHNIOWYCH /CIEKI, ROWY I WODY ST./

SYSTEM OBSZARÓW I OBIEKTÓW CHRONIONYCH

- GRANICE OBSZARU CHRONIONEGO KRAJOBRAZU
- GRANICE STREFY OCHRONY URBANISTYCZNEJ
- LOKALNY UKŁAD PRZYRODNICZY

TERENY OCHRONY DÓBR KULTURY

- STANOWISKA ARCHEOLOGICZNE /W REJESTRZE WKZ
- OBIEKTY I TERENY WPISANE DO REJESTRU KONS. ZABYTEKÓW
- OBIEKTY I TERENY W EWIDENCJI KONSERWATORA ZABYTEKÓW

KOMUNIKACJA

- WAŻNIEJSZE DROGI LOKALNE I DOJAZDOWE /GMINNE/

BIURO PLANOWANIA ROZWOJU WARSZAWY, S.A. PRACOWNIA URBANISTYCZNA

autor kierujący	mgr inż. arch. Barbara Złotowska	upr. urb. nr 499/88	
autorzy	mgr inż. arch. Monika Sawicka - Góralska		
tytuł opracowania	STUDIUM UWARUNKOWAŃ I KIERUNKÓW ZAGOSPODAROWANIA PRZESTRZENNEGO GMINY STARE BABICE	Data: 2006	Nr umowy: SW-3/2005
tytuł rysunku	kierunki zagospodarowania przestrzennego	Nr rys. 2	Skala 1:10000

Zespół opracowujący niniejszą zmianę Studium

autor kierujący	mgr inż. arch. Anna Markert	upr.urb.nr OIU WA-122
autorzy	mgr inż. Magdalena Kuźmińska	