



MIEJSCOWY PLAN ZAGOSPODAROWANIA PRZESTRZENNEGO NA RÓŻNYCH OBSZARACH
GMINY STARE BABICE

ZAŁĄCZNIK NUMER 29 do Uchwały Nr

Rady Gminy Stare Babice z dnia

- obręb Topolin:


OBSZARY 77, 78

Skala: 1: 1000

OZNACZENIA:

- Granica terenu objętego planem
- Linia rozgraniczająca tereny o różnym przeznaczeniu
- Nieprzekraczalna linia zabudowy
- Teren zmeliorowany
- MR Teren zabudowy zagrodowej
- WS Tereny wód powierzchniowych

WYRYS ZE ZMIANY STUDIUM UWARUNKOWAŃ I KIERUNKÓW ZAGOSPODAROWANIA PRZESTRZENNEGO
GMINY STARE BABICE Uchwalonego uchwałą numer: VIII/57/16 Rady Gminy Stare Babice z dnia: 28.V.2015r.

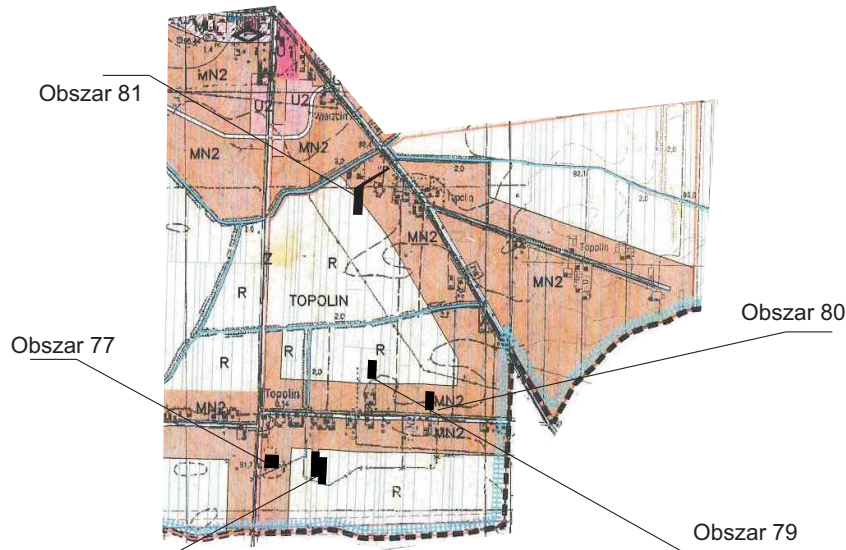

- MN2 MIESZKANIOWE JEDNORODZINNE
- R TERENY ROLNE

