



MIEJSCOWY PLAN ZAGOSPODAROWANIA PRZESTRZENNEGO NA RÓŻNYCH OBSZARACH
GMINY STARE BABICE

ZAŁĄCZNIK NUMER 11 do Uchwały Nr

Rady Gminy Stare Babice z dnia

- obręb Borzęcin Mały


OBSZARY 23, 24, 25

Skala: 1: 1000

OZNACZENIA:

- Granica terenu objętego planem
- Linia rozgraniczająca tereny o różnym przeznaczeniu
- Nieprzekraczalna linia zabudowy
- MR** Teren zabudowy zagrodowej
- KD** Teren drogi publicznej
- Teren w granicach strefy chronionej ropociągu naftowego
- Teren w granicach strefy ochrony urbanistycznej WOCHK
- Teren warszawskiego obszaru chronionego krajobrazu

WYRYS ZE ZMIANY STUDIUM UWARUNKOWAŃ I KIERUNKÓW
ZAGOSPODAROWANIA PRZESTRZENNEGO
GMINY STARE BABICE Uchwalonego uchwałą numer: VIII/57/16
Rady Gminy Stare Babice z dnia: 28.V.2015r.

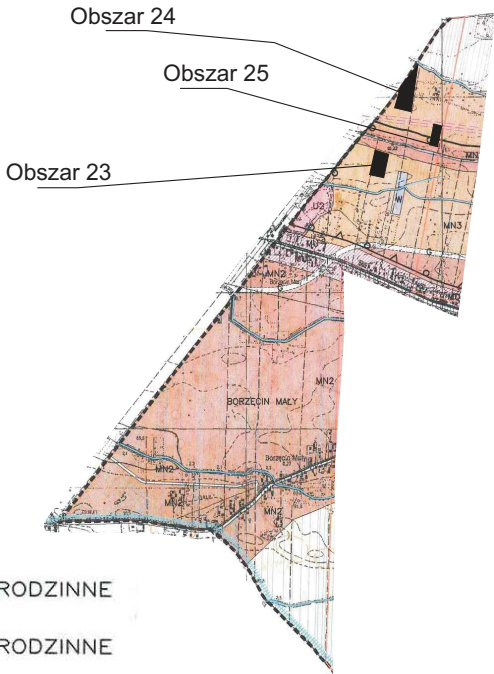

- MN2 MIESZKANIOWE JEDNORODZINNE
- MN3 MIESZKANIOWE JEDNORODZINNE

