



MIJSCOWY PLAN ZAGOSPODAROWANIA PRZESTRZENNEGO NA RÓŻNYCH OBSZARACH
GMINY STARE BABICE


ZAŁĄCZNIK NUMER 28 do Uchwały Nr
Rady Gminy Stare Babice z dnia
- obręb Stare Babice

Obszary: 74, 75, 76 Skala: 1: 1000


OZNACZENIA:

- Granica terenu objętego planem
- Linia rozgraniczająca tereny o różnym przeznaczeniu
- Nieprzekraczalna linia zabudowy
- Teren w granicach korytarza technologicznego linii energetycznej 110 kv
- Teren zmeliorowany
- MR Teren zabudowy zagrodowej


WYRYS ZE ZMIANY STUDIUM UWARUNKOWAŃ I KIERUNKÓW ZAGOSPODAROWANIA PRZESTRZENNEGO
GMINY STARE BABICE Uchwalonego uchwałą numer: VIII/57/16 Rady Gminy Stare Babice z dnia: 28.V.2015r.

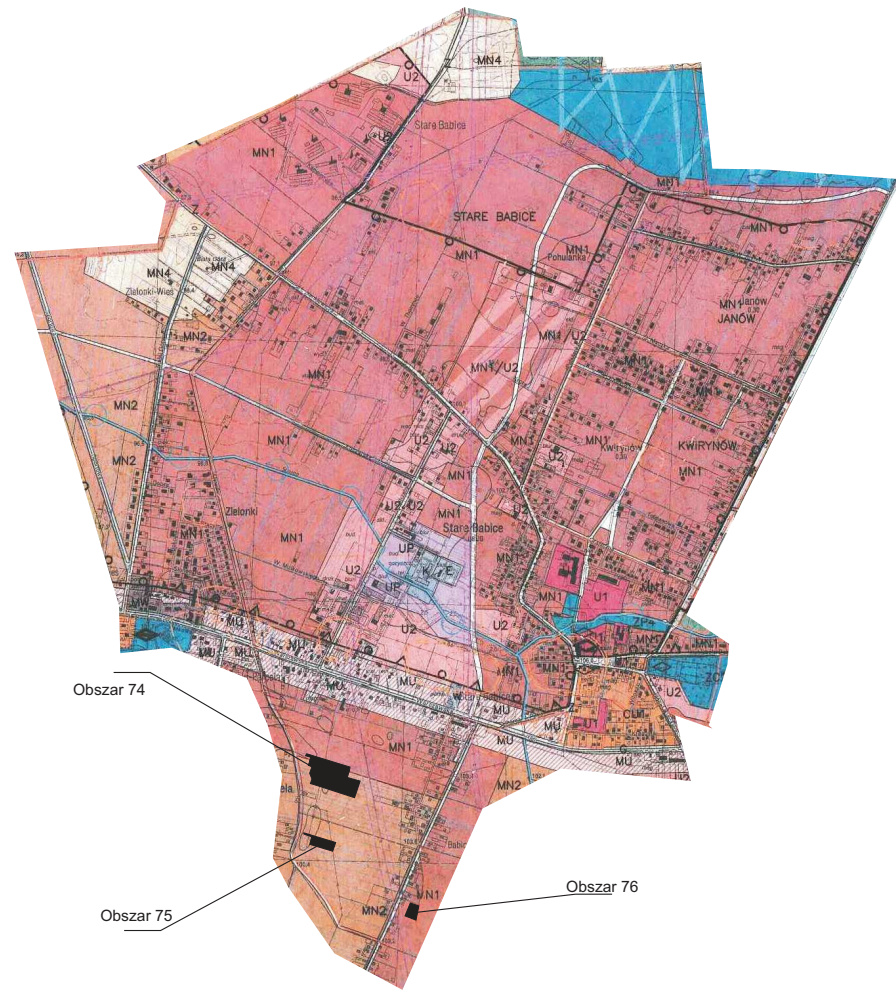


M1 MIESZKANIOWE JEDNORODZINNE

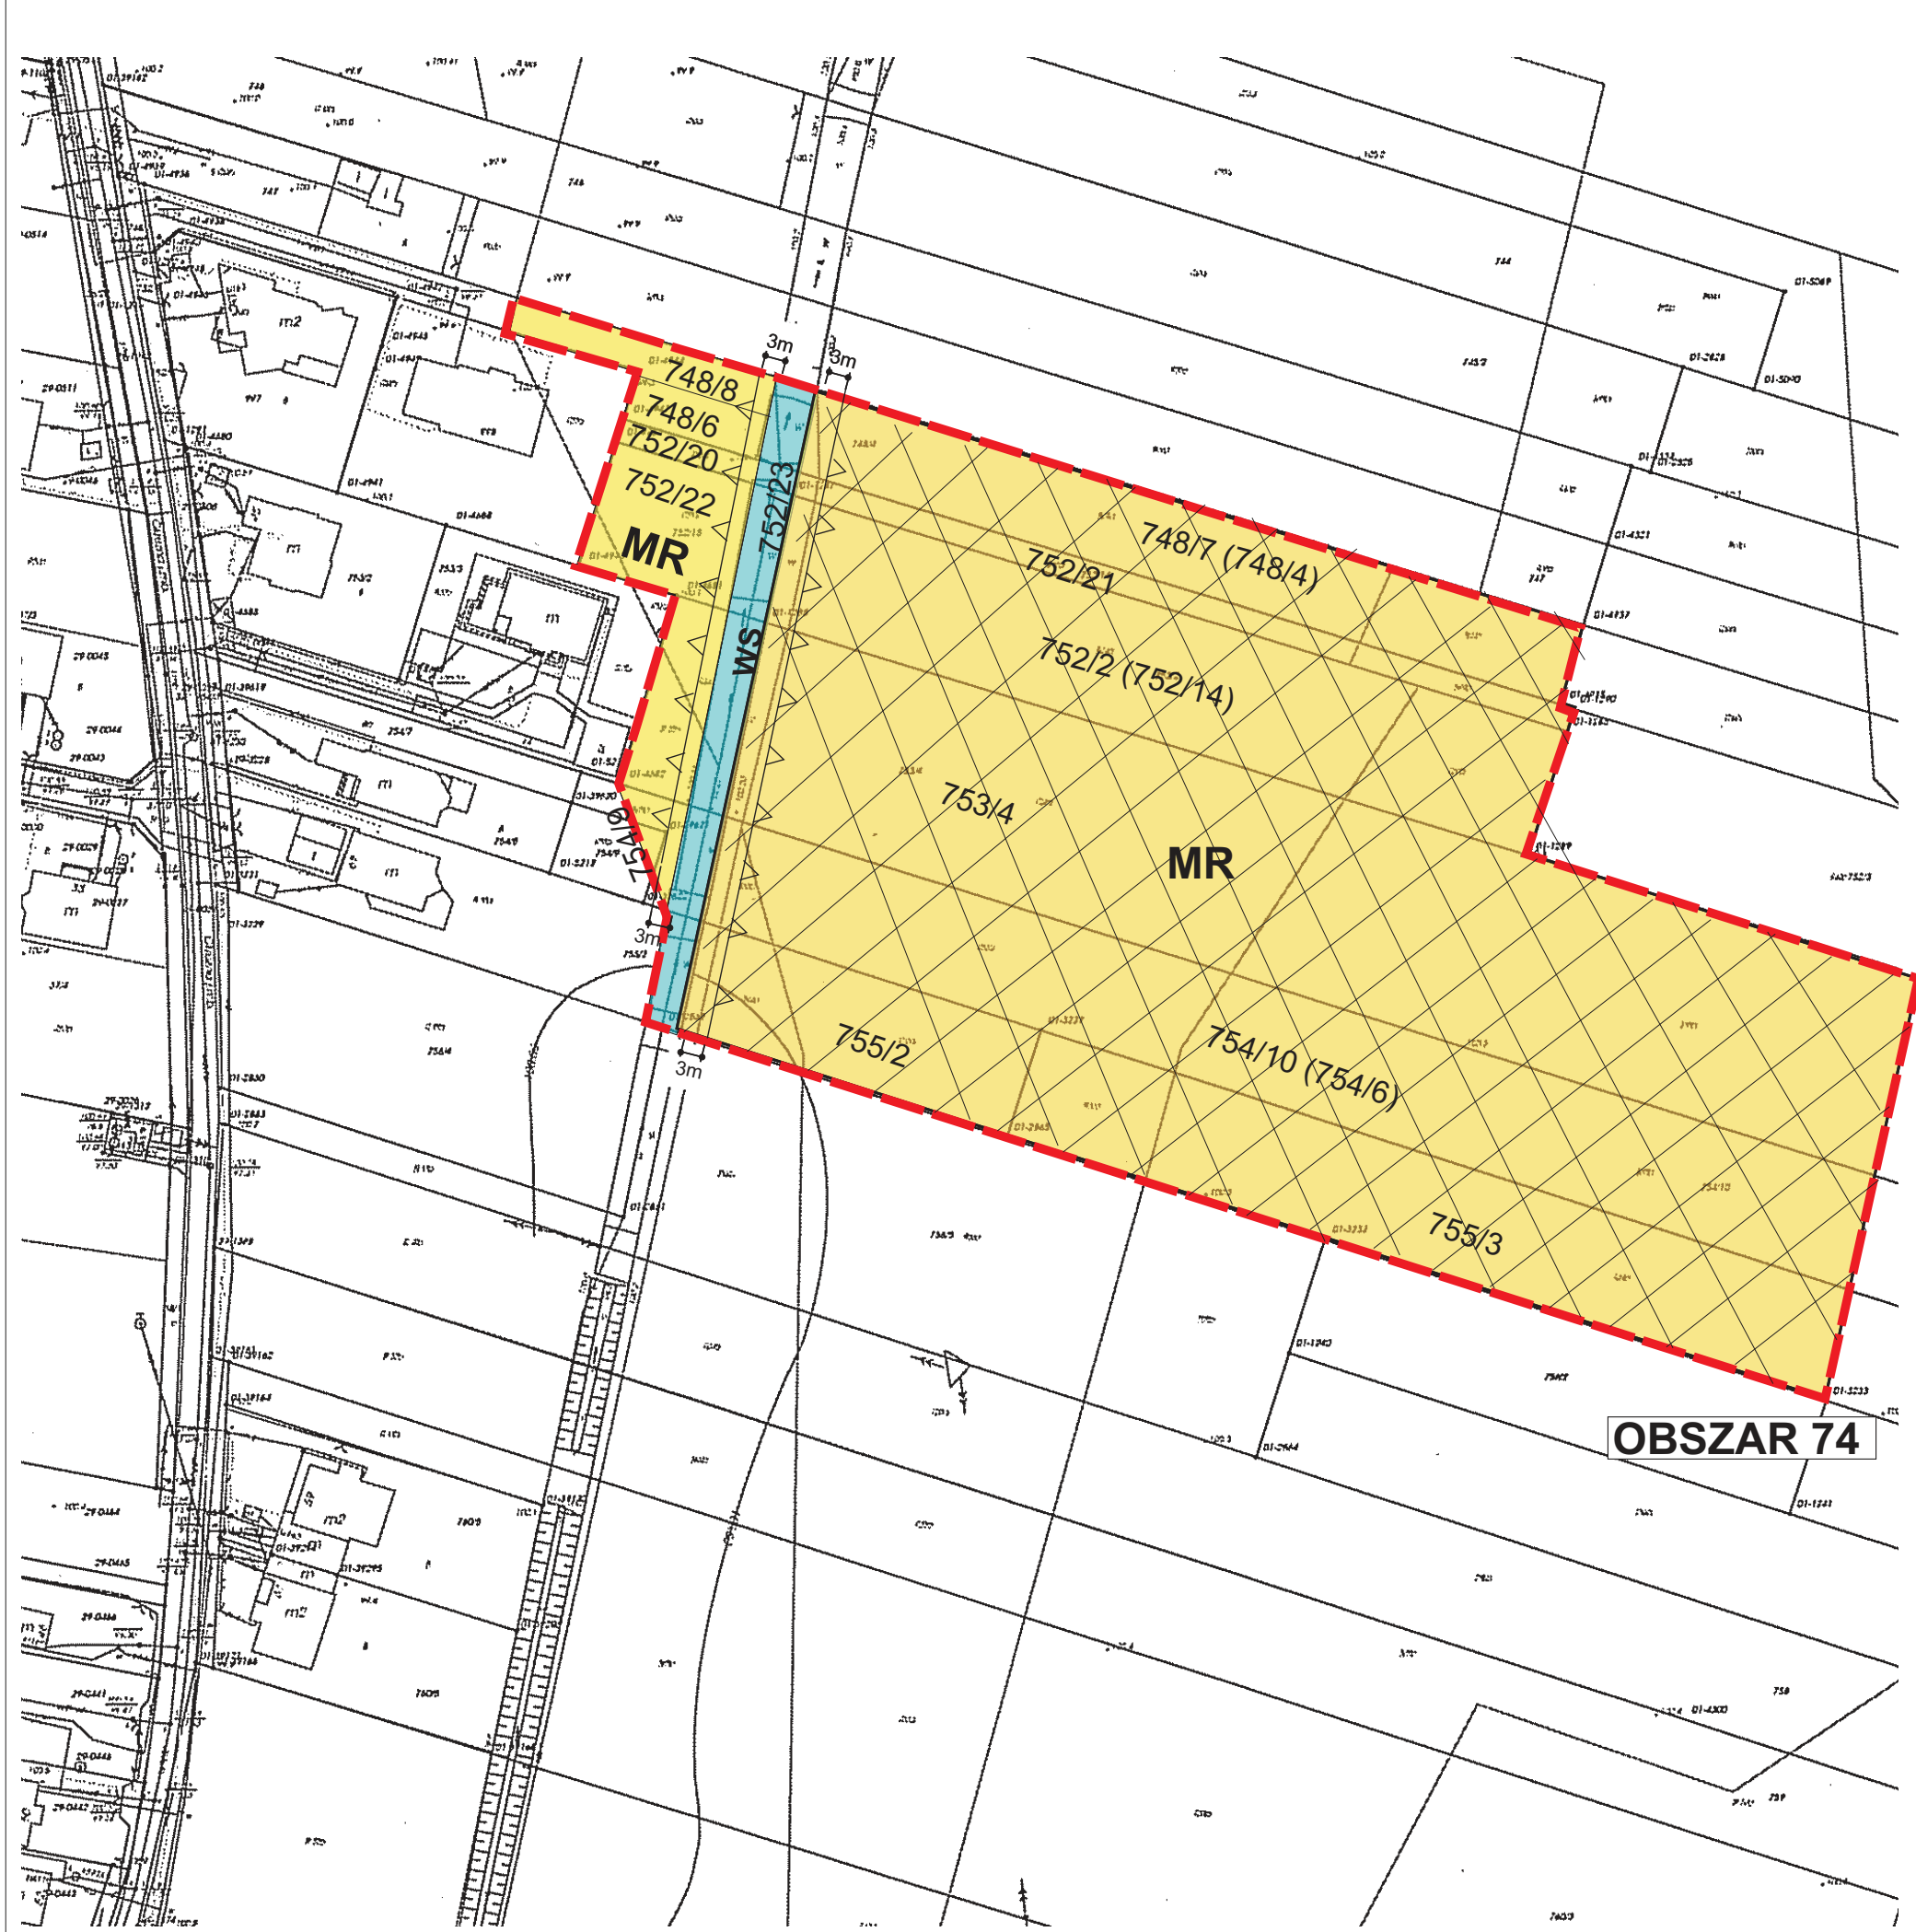

OBSZAR 74

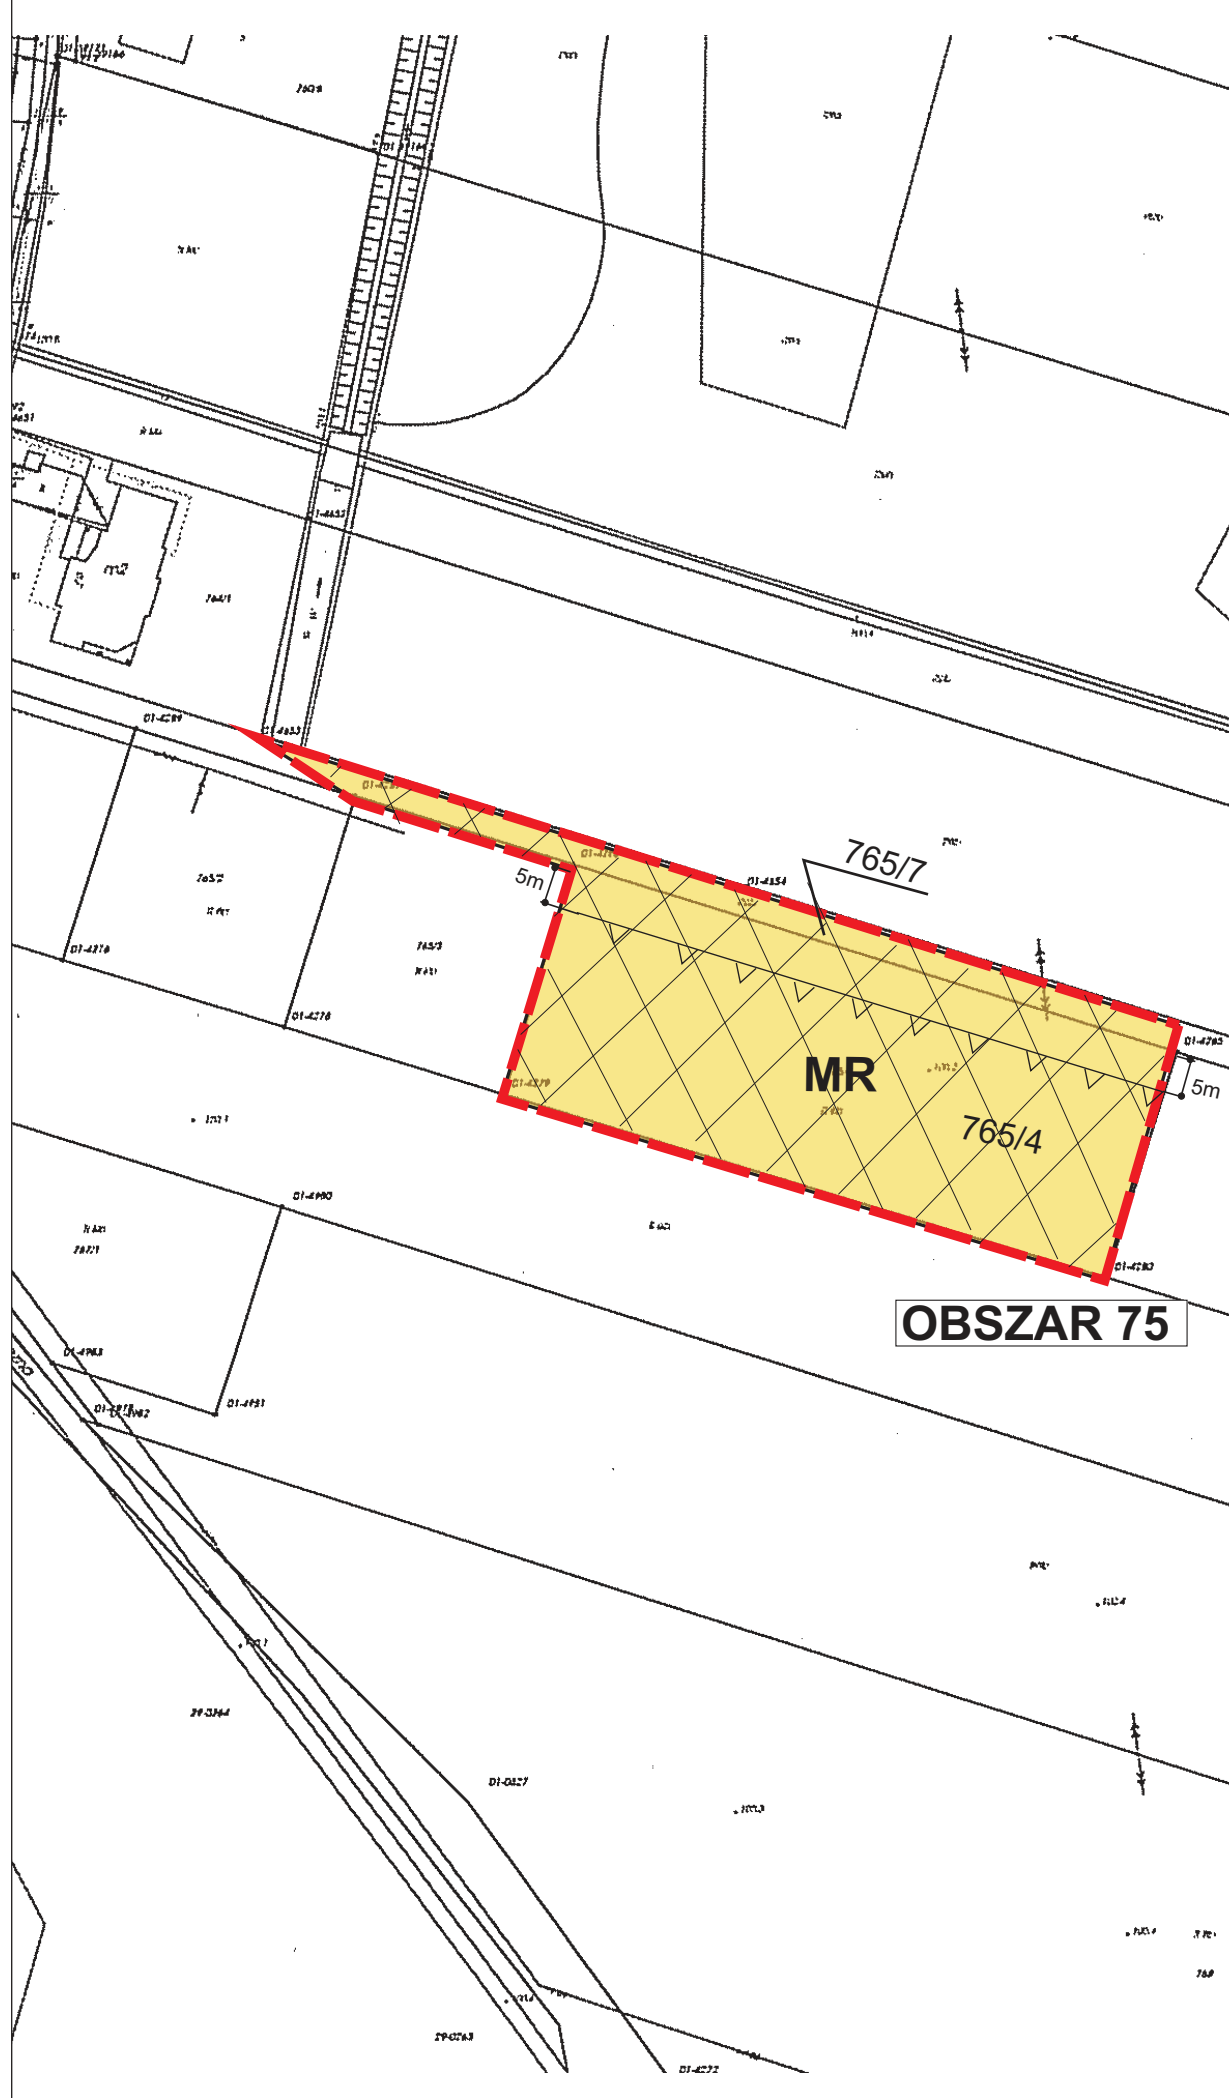

OBSZAR 75

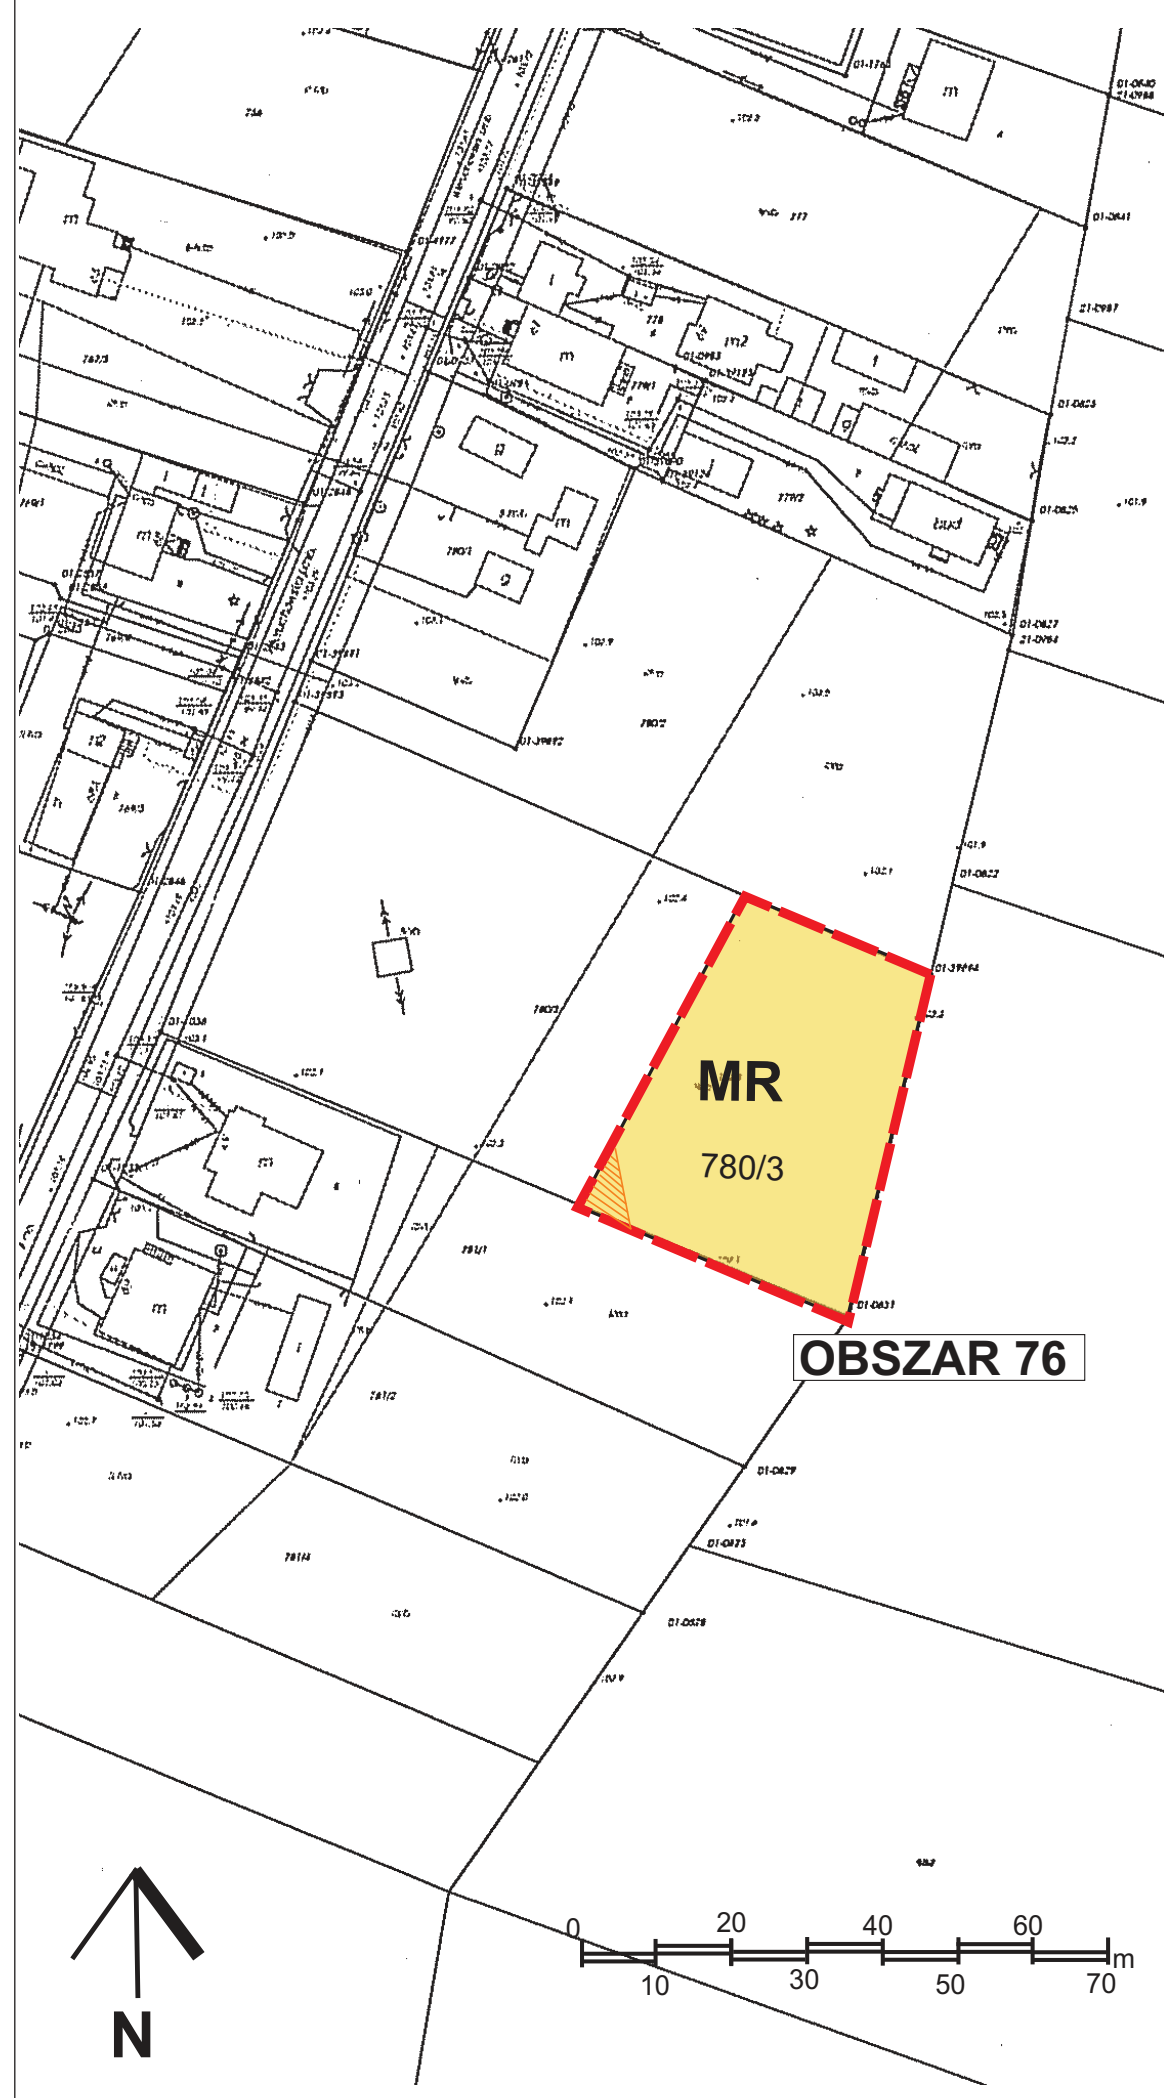

OBSZAR 76