



MIEJSCOWY PLAN ZAGOSPODAROWANIA PRZESTRZENNEGO NA RÓŻNYCH OBSZARACH  
GMINY STARE BABICE

ZAŁĄCZNIK NUMER 3 do Uchwały Nr .....  
Rady Gminy Stare Babice z dnia .....

- obręb Blizne Jasińskiego


OBSZARY 5, 6

Skala: 1: 1000

OZNACZENIA:

- Granica terenu objętego planem
- Linia rozgraniczająca tereny o różnym przeznaczeniu
- Nieprzekraczalna linia zabudowy
- U Teren zabudowy usługowej
- MN Teren zabudowy mieszkaniowej jednorodzinnej
- U/MN Teren zabudowy usługowo-mieszkaniowej jednorodzinnej

WYRYS ZE ZMIANY STUDIUM UWARUNKOWAŃ I KIERUNKÓW ZAGOSPODAROWANIA PRZESTRZENNEGO  
GMINY STARE BABICE Uchwalonego uchwałą numer: VIII/57/16 Rady Gminy Stare Babice z dnia: 28.V.2015r.

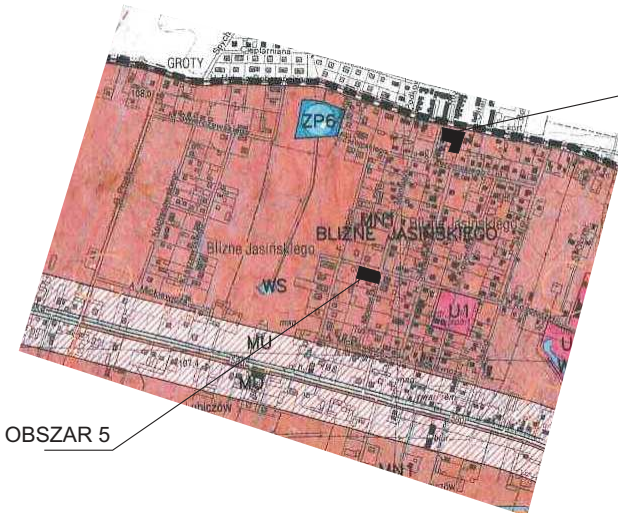

MN MIESZKANIOWE JEDNORODZINNE

