



MIJESKOWY PLAN ZAGOSPODAROWANIA PRZESTRZENNEGO NA RÓŻNYCH OBSZARACH
GMINY STARE BABICE

ZALĄCZNIK NUMER 5 do Uchwały Nr
Rady Gminy Stare Babice z dnia
- obręb Borzęcin Duży


OBSZARY 8, 9

Skala: 1: 1000

OZNACZENIA:

- Granica terenu objętego planem
- Linia rozgraniczająca tereny o różnym przeznaczeniu
- Nieprzekraczalna linia zabudowy
- Teren w granicach korytarza technologicznego linii energetycznej 110 kv
- Teren w granicach strefy chronionej ropociągu naftowego
- Teren zmeliorowany
- MR** Teren zabudowy zagrodowej
- MN** Teren zabudowy mieszkaniowej jednorodzinnej
- U** Teren zabudowy usługowej
- KD** Teren drogi publicznej
- KDW** Teren drogi wewnętrznej
- WS** Tereny wód powierzchniowych

WYRYS ZE ZMIANY STUDIUM UWARUNKOWAŃ I KIERUNKÓW ZAGOSPODAROWANIA PRZESTRZENNEGO
GMINY STARE BABICE Uchwalonego uchwałą numer: VIII/57/16 Rady Gminy Stare Babice z dnia: 28.V.2015r.

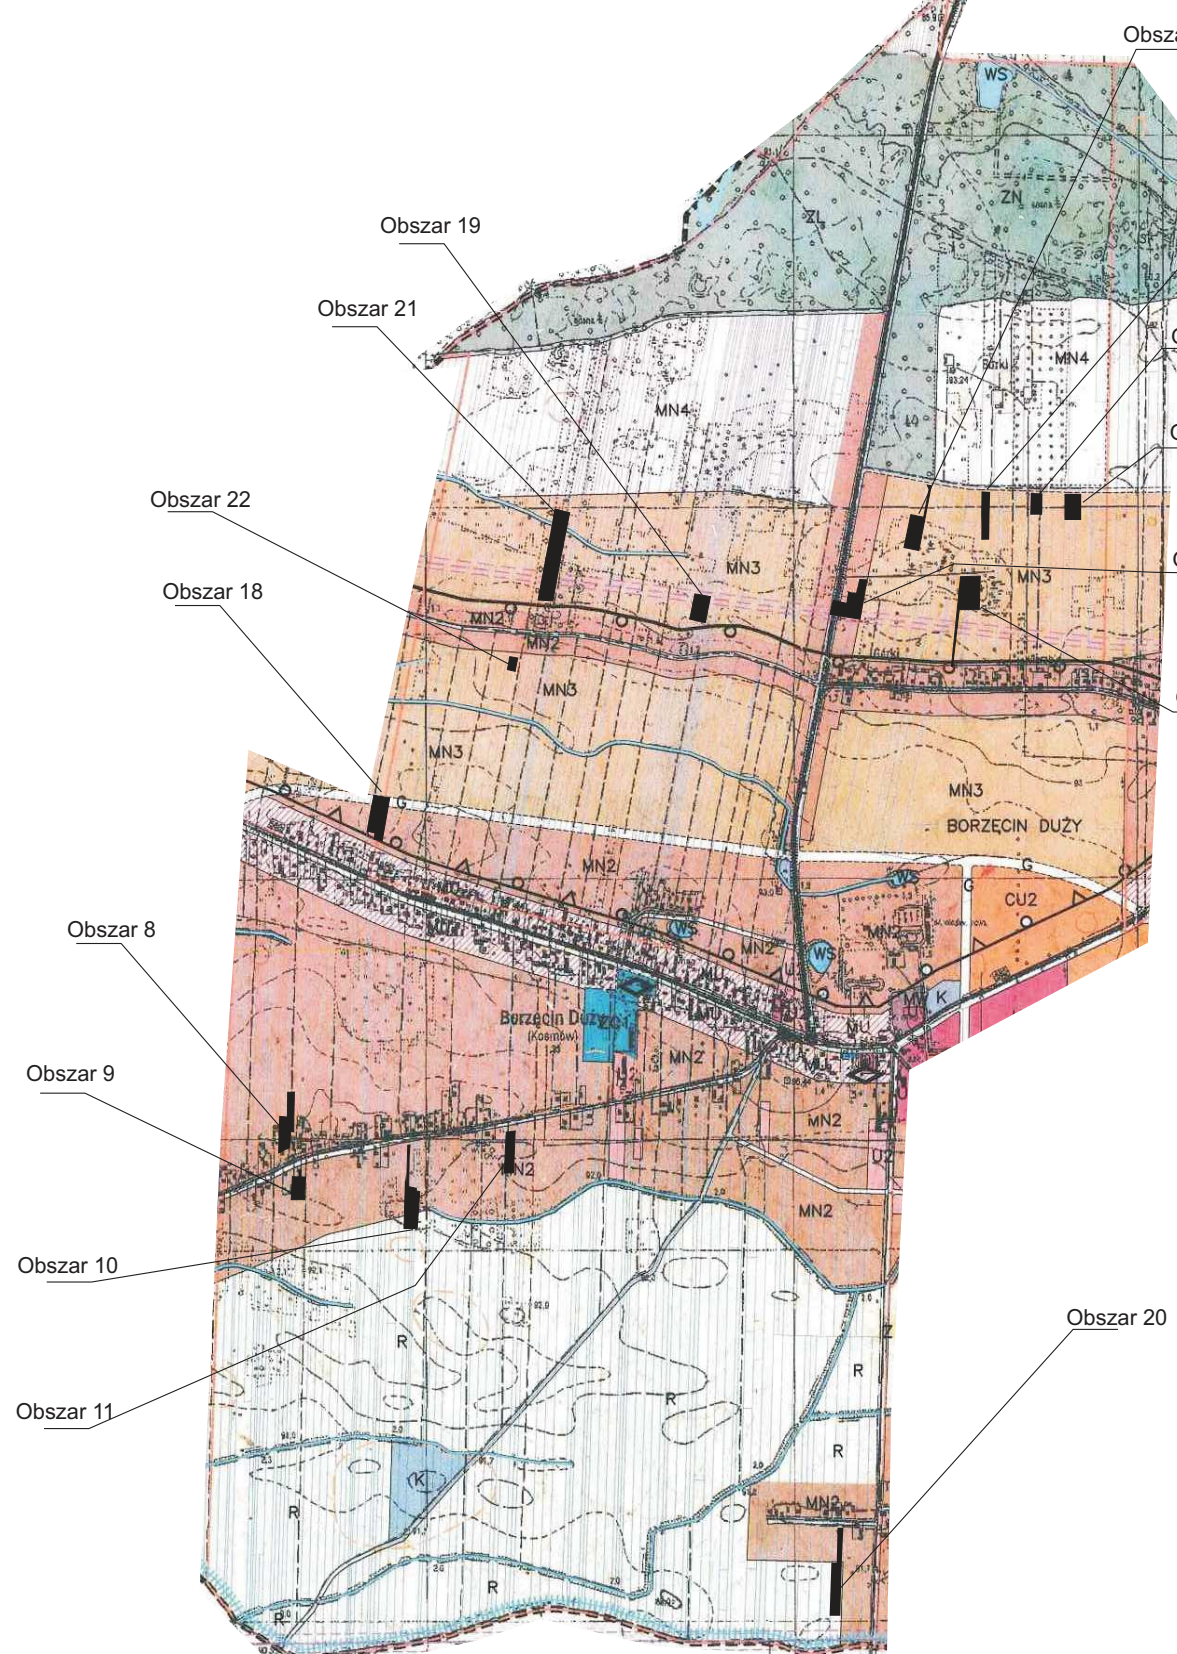

MN2	MIESZKANIOWE JEDNORODZINNE
MN3	MIESZKANIOWE JEDNORODZINNE
R	TERENY ROLNE

