



MIEJSOWY PLAN ZAGOSPODAROWANIA PRZESTRZENNEGO NA RÓŻNYCH OBSZARACH GMINY STARE BABICE

ZAŁĄCZNIK NUMER 31 do Uchwały Nr .....  
Rady Gminy Stare Babice z dnia .....


- obręb Wierzbín  
OBSZARY 82, 83

Skala: 1: 1000

OZNACZENIA:

- Granica terenu objętego planem
- Linia rozgraniczająca tereny o różnym przeznaczeniu
- Nieprzekraczalna linia zabudowy
- Teren zmeliorowany
- MR** Teren zabudowy zagrodowej
- MN** Teren zabudowy mieszkaniowej jednorodzinnej
- KD** Teren drogi publicznej
- KDW** Teren drogi wewnętrznej
- WS** Tereny wód powierzchniowych

WYRYS ZE ZMIANY STUDIUM UWARUNKOWAŃ I KIERUNKÓW ZAGOSPODAROWANIA PRZESTRZENNEGO GMINY STARE BABICE Uchwalonego uchwałą numer: VIII/57/16 Rady Gminy Stare Babice z dnia: 28.V.2015r.

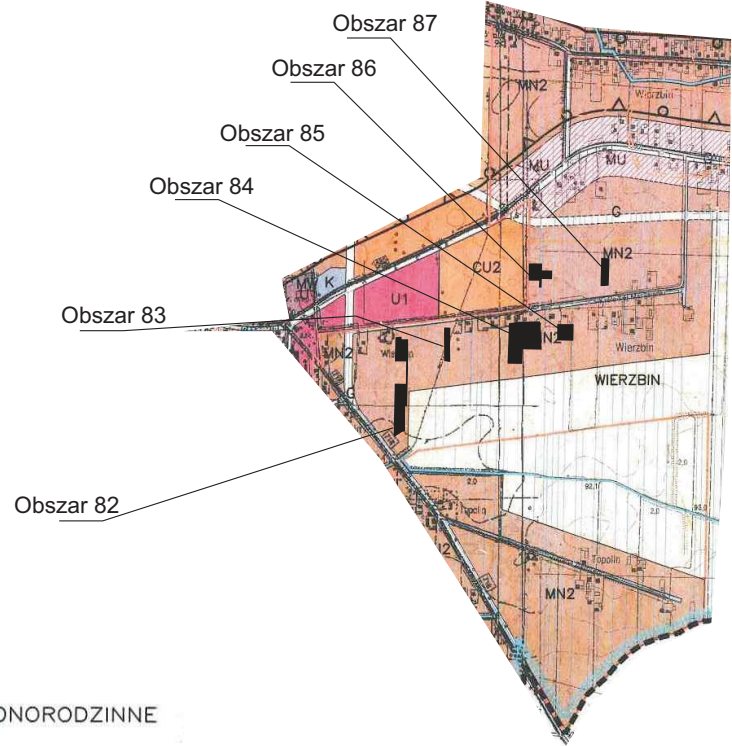

MN2 MIESZKANIOWE JEDNORODZINNE

