



MIEJSKOWY PLAN ZAGOSPODAROWANIA PRZESTRZENNEGO NA RÓŻNYCH OBSZARACH
GMINY STARE BABICE

ZAŁĄCZNIK NUMER 18 do Uchwały Nr

Rady Gminy Stare Babice z dnia

- obręb Koczargi Stare


OBSZARY 46, 47, 48

Skala: 1: 1000

OZNACZENIA:

- Granica terenu objętego planem
- Linia rozgraniczająca tereny o różnym przeznaczeniu
- Nieprzekraczalna linia zabudowy
- Granica strefy ochronnej stanowiska archeologicznego
- Teren zmeliorowany
- MR** Teren zabudowy zagrodowej
- U** Teren zabudowy usługowej
- MN** Teren zabudowy mieszkaniowej jednorodzinnej
- ZL/ZN** Teren zabudowy mieszkaniowej jednorodzinnej
- KD** Teren drogi publicznej
- KDW** Teren drogi wewnętrznej
- WS** Tereny wód powierzchniowych

WYRYS ZE ZMIANY STUDIUM UWARUNKOWAŃ I KIERUNKÓW ZAGOSPODAROWANIA PRZESTRZENNEGO
GMINY STARE BABICE Uchwalonego uchwałą numer: VIII/57/16 Rady Gminy Stare Babice z dnia: 28.V.2015r.

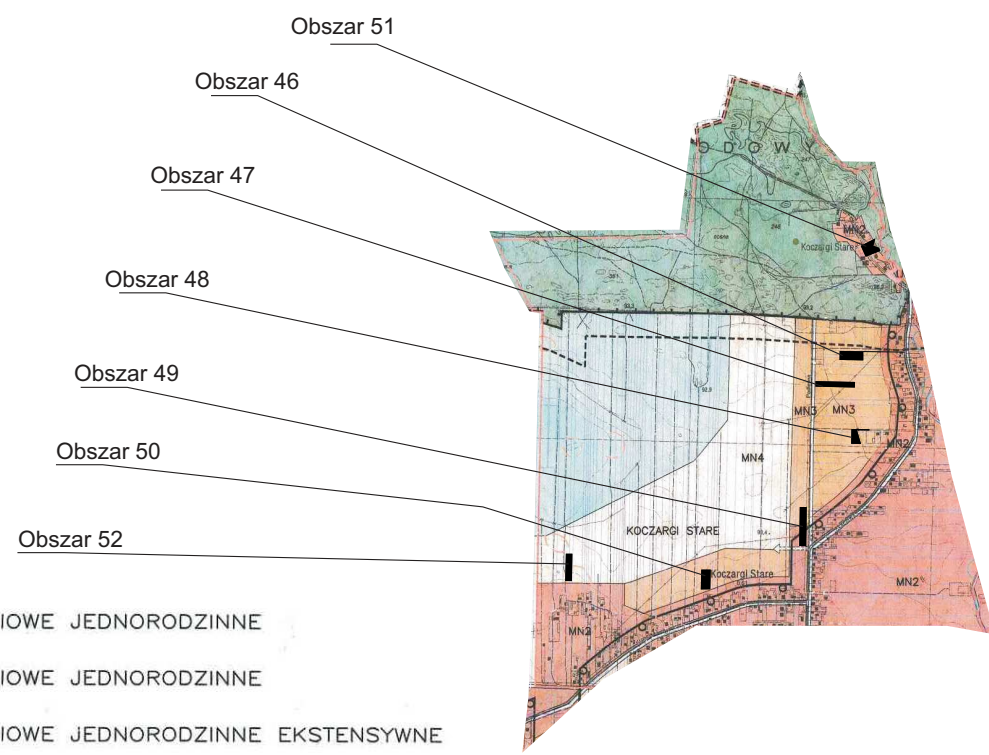

- MN2** MIESZKANIOWE JEDNORODZINNE
- MN3** MIESZKANIOWE JEDNORODZINNE
- MN4** MIESZKANIOWE JEDNORODZINNE EKSTENSYWNE

