



MIEJSKOWY PLAN ZAGOSPODAROWANIA PRZESTRZENNEGO NA RÓŻNYCH OBSZARACH  
GMINY STARE BABICE

ZALĄCZNIK NUMER 12 do Uchwały Nr .....

Rady Gminy Stare Babice z dnia .....

- obręb Klaudyn


OBSZARY 26, 27, 28, 29

Skala: 1: 1000

#### OZNACZENIA:

- Granica terenu objętego planem
- Linia rozgraniczająca tereny o różnym przeznaczeniu
- Nieprzekraczalna linia zabudowy
- MR Teren zabudowy zagrodowej
- KD Teren drogi publicznej
- KDW Teren drogi wewnętrznej

WYRYS ZE ZMIANY STUDIUM UWARUNKOWAŃ I KIERUNKÓW ZAGOSPODAROWANIA PRZESTRZENNEGO  
GMINY STARE BABICE Uchwalonego uchwałą numer: VIII/57/16 Rady Gminy Stare Babice z dnia: 28.V.2015r.

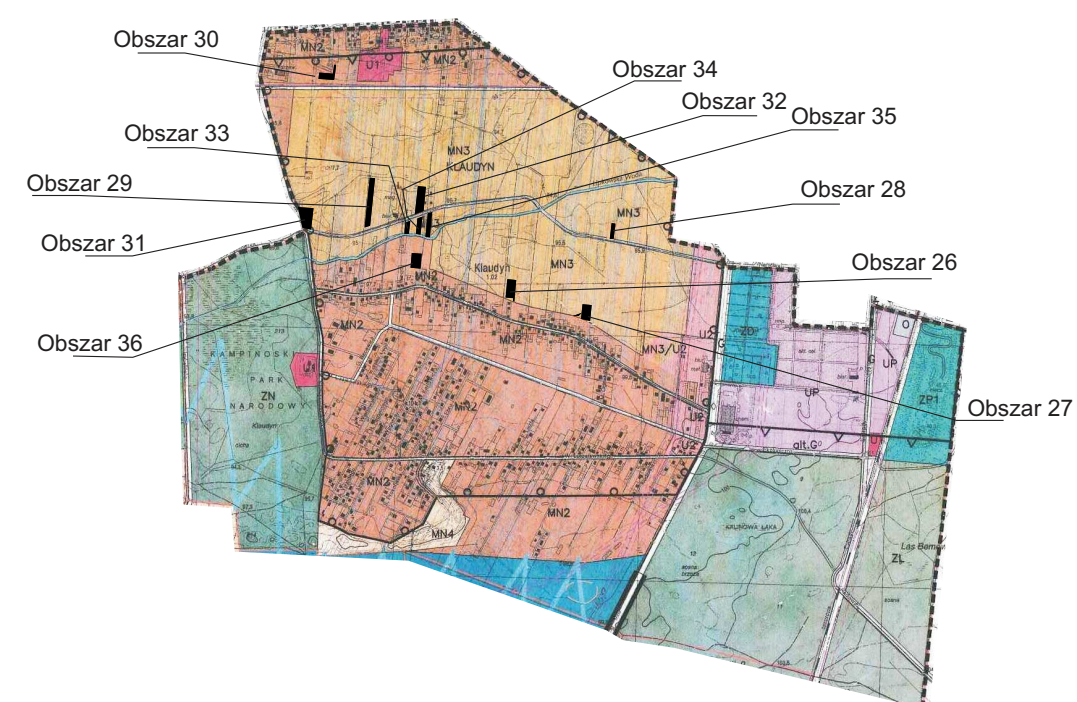

- MN2 MIESZKANIOWE JEDNORODZINNE
- MN3 MIESZKANIOWE JEDNORODZINNE

