


ZATWIERDZENIE Nr NI-D-1.8022.2. 2018-24

Zatwierdzam do realizacji czasową organizację ruchu w całości bez zmian po wprowadzeniu zmian 31 GRU. 2018
Niniejszą organizację ruchu należy wprowadzić do dnia

Termin wprowadzenia organizacji i przywrócenia poprzedniej organizacji ruchu należy zgłosić co najmniej na 7 dni przed wprowadzeniem organizacji ruchu do:
Departamentu Nieruchomości i Infrastruktury
03-472 Warszawa ul. B. Brechta 3 fax.022/5979802

w całości bez zmian po wprowadzeniu zmian
należy zastosować znaki
typ folii
z numerami wariantowymi / grubowarstwowo

Województwo Mazowieckie
Wojewódzki Zarząd Dróg Wojewódzkich
ul. Piłsudskiego 22, 05-082 Stare Babice
tel. 25 722 12 00, 25 722 12 01

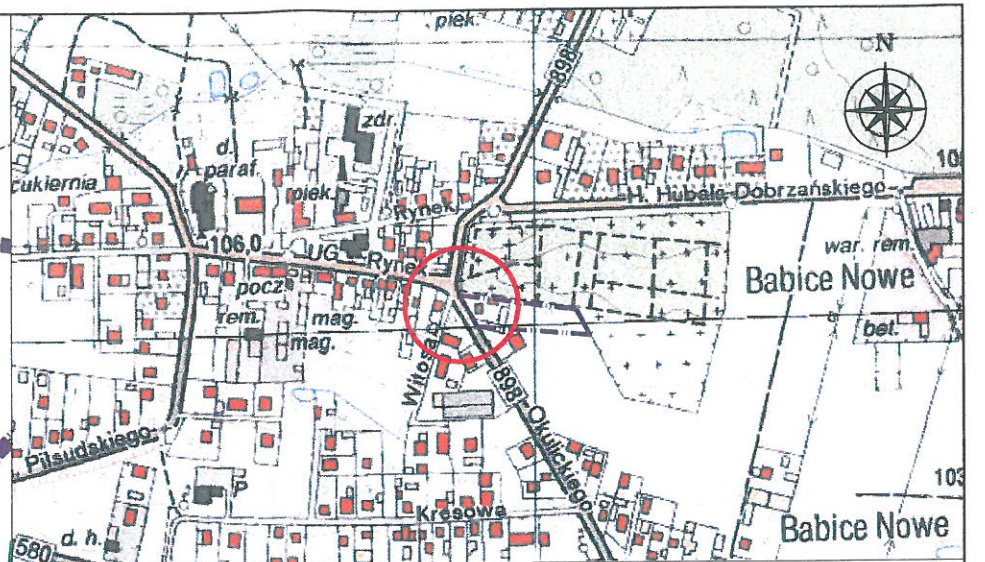

LEGENDA:

	PROJEKTOWANY ZAJAZD PUBLICZNY		GRANICA DZIAŁKI INWESTORA
	ISTNIEJĄCA NAWIERZCHNIA JEZDNI		D-1 ISTNIEJĄCE OZNAKOWANIE PIONOWE
	ISTNIEJĄCA NAWIERZCHNIA ZJAZDÓW		P-3a ISTNIEJĄCE OZNAKOWANIE POZIOME
	ISTNIEJĄCA NAWIERZCHNIA CHODNIKÓW		WYGRODZENIE U-20a
	Przeście drugą stroną ulicy		TABLICE KIERUJĄCE
	PROJEKTOWANE OZNAKOWANIE PIONOWE		

INWESTOR: Marcin Teterycz
ul. Piłsudskiego 22, 05-082 Stare Babice

OBIEKT: PROJEKT ROZBUDOWY ZJAZDU INDYWIDUALNEGO NA ZJAZD PUBLICZNY


ADRES INWESTYCJI: Stare Babice, DW 898 ul. Okulickiego, dz. ew. Nr 677/16, 695/2 dr



FAZA PROJEKTU: UZGODNIENIE

BRANŻA: DROGI

TREŚĆ RYSUNKU: PLAN CZASOWEJ ORGANIZACJI RUCHU

ZESPÓŁ PROJEKTOWY				
funkcja	imię i nazwisko	specjalność i nr uprawnień	podpis	data
PROJEKTANT	mgr inż. Aleksander Zajęcowski	drogowa MAZ/0397/P00D/11		MAJ 2018
OPRACOWAŁ	-----	-----		
skala	nr rys.	nr umowy	rew.	
1:500	D-01	-----	0	

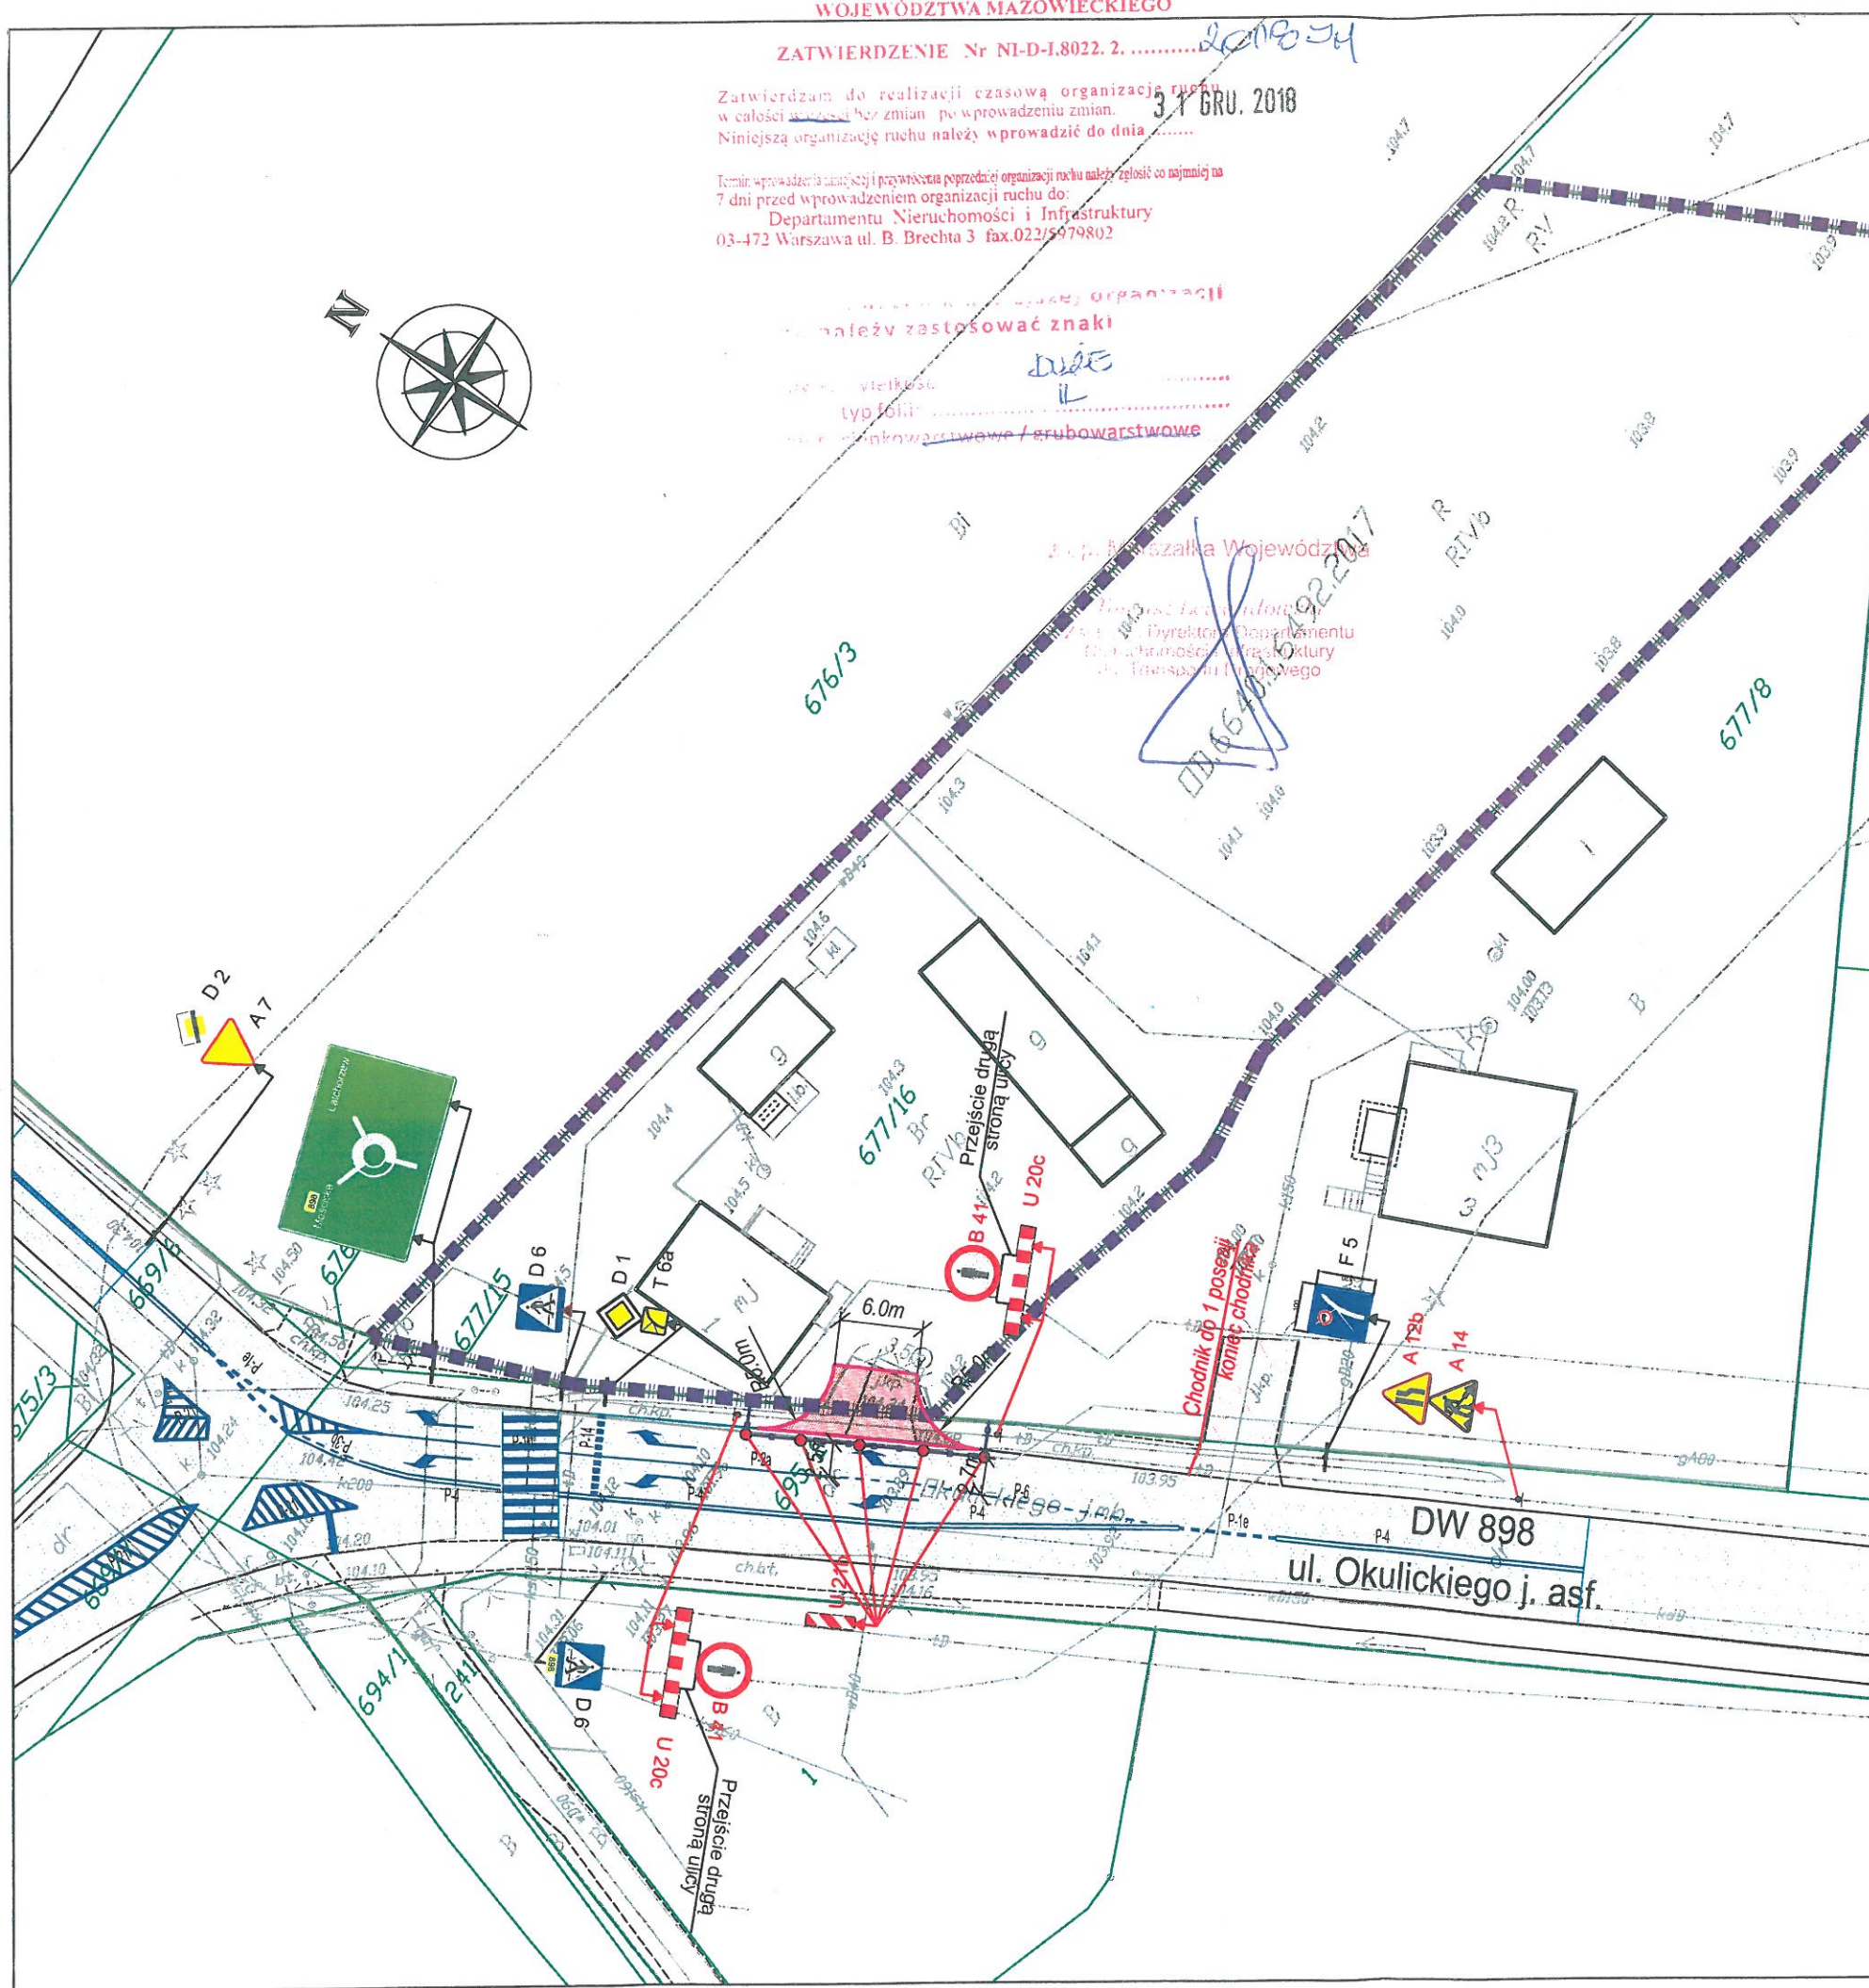

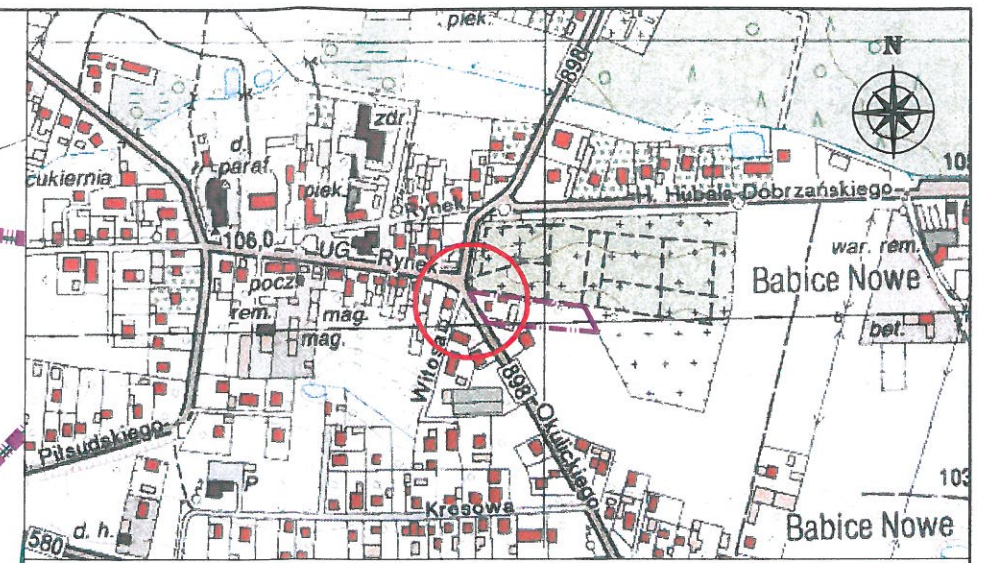
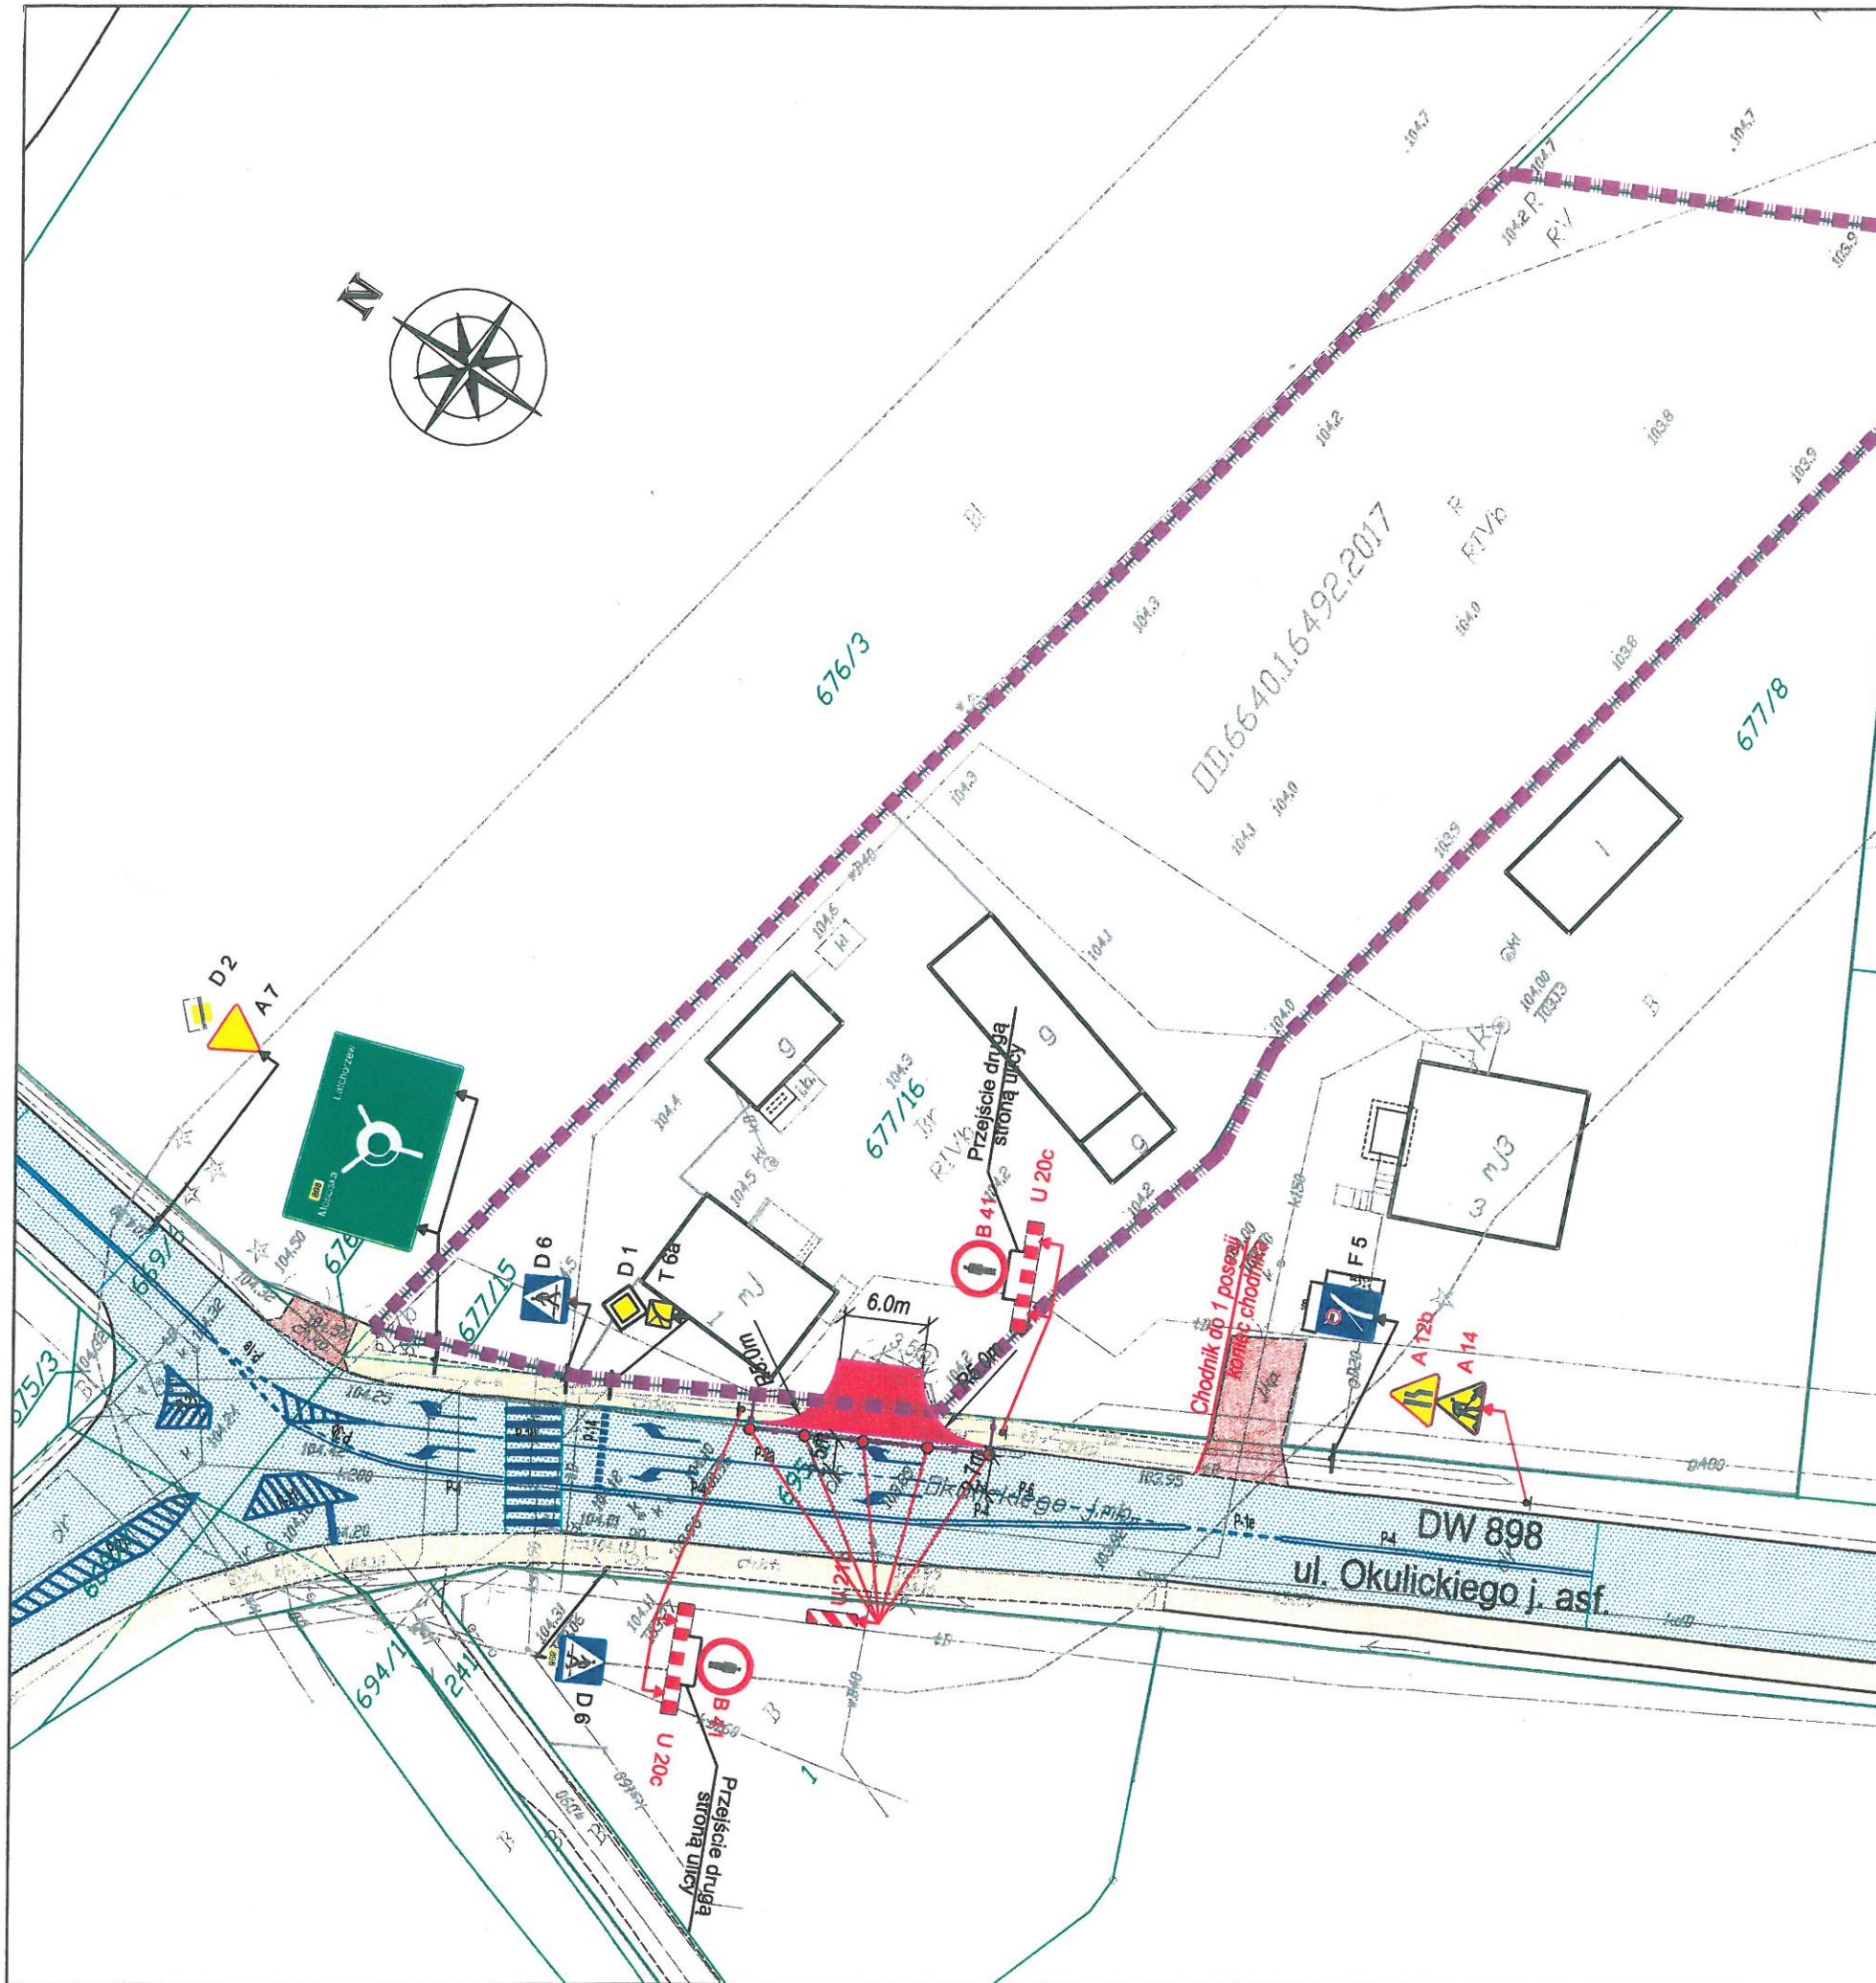


LEGENDA:

PROJEKTOWANY ZAJZD PUBLICZNY
 ISTNIEJĄCA NAWIERZCHNIA JEZDNI
 ISTNIEJĄCA NAWIERZCHNIA ZJAZDÓW
 ISTNIEJĄCA NAWIERZCHNIA CHODNIKÓW
 GRANICA DZIAŁKI INWESTORA
 D-1 ISTNIEJĄCE OZNAKOWANIE PIONOWE
 P-3a ISTNIEJĄCE OZNAKOWANIE POZIOME
 WYGRODZENIE U-20a
 A 12b
 B 41
 U 20c
 U 21b
 PROJEKTOWANE OZNAKOWANIE PIONOWE

Wydział Ruchu Drogowego
 Komendy Stołecznej Policji
 projekt - szkic
 zabezpieczenia robot organizacji ruchu
 opiniuje pozytywnie - negatywnie
 2018 KW. 1 6
 Z upoważnieniem
 TABLICE KIERUJĄCE
 R.A.D.C.A.
 Wydziału Ruchu Drogowego
 Komendy Stołecznej Policji
 mł. insp. Piotr JAKUBCZAK

INWESTOR:	Marcin Teterycz ul. Piłsudskiego 22, 05-082 Stare Babice			
OBIEKT:	PROJEKT ROZBUDOWY ZJAZDU INDYWIDUALNEGO NA ZJAZD PUBLICZNY			
ADRES INWESTYCJI:	Stare Babice, DW 898 ul. Okulickiego, dz. ew. Nr 677/16, 695/2 dr			
FAZA PROJEKTU:	OPINIA			
BRANŻA:	DROGI			
TREŚĆ RYSUNKU:	PLAN CZASOWEJ ORGANIZACJI RUCHU			
ZESPÓŁ PROJEKTOWY				
funkcja	imię i nazwisko	specjalność i nr uprawnień	podpis	data
PROJEKTANT	mgr inż. Aleksander Zajczkowski	drogowa MAZ/0397/P00D/11		MARZEC 2018
OPRACOWAŁ	-----	-----		
skala	nr rys.	nr umowy	rew.	
1:500	D-01	-----	0	

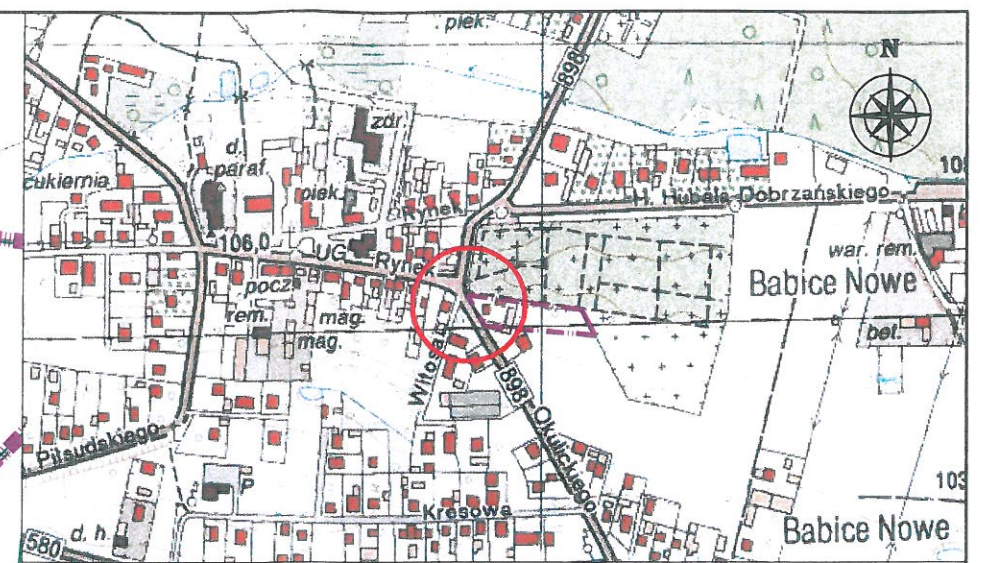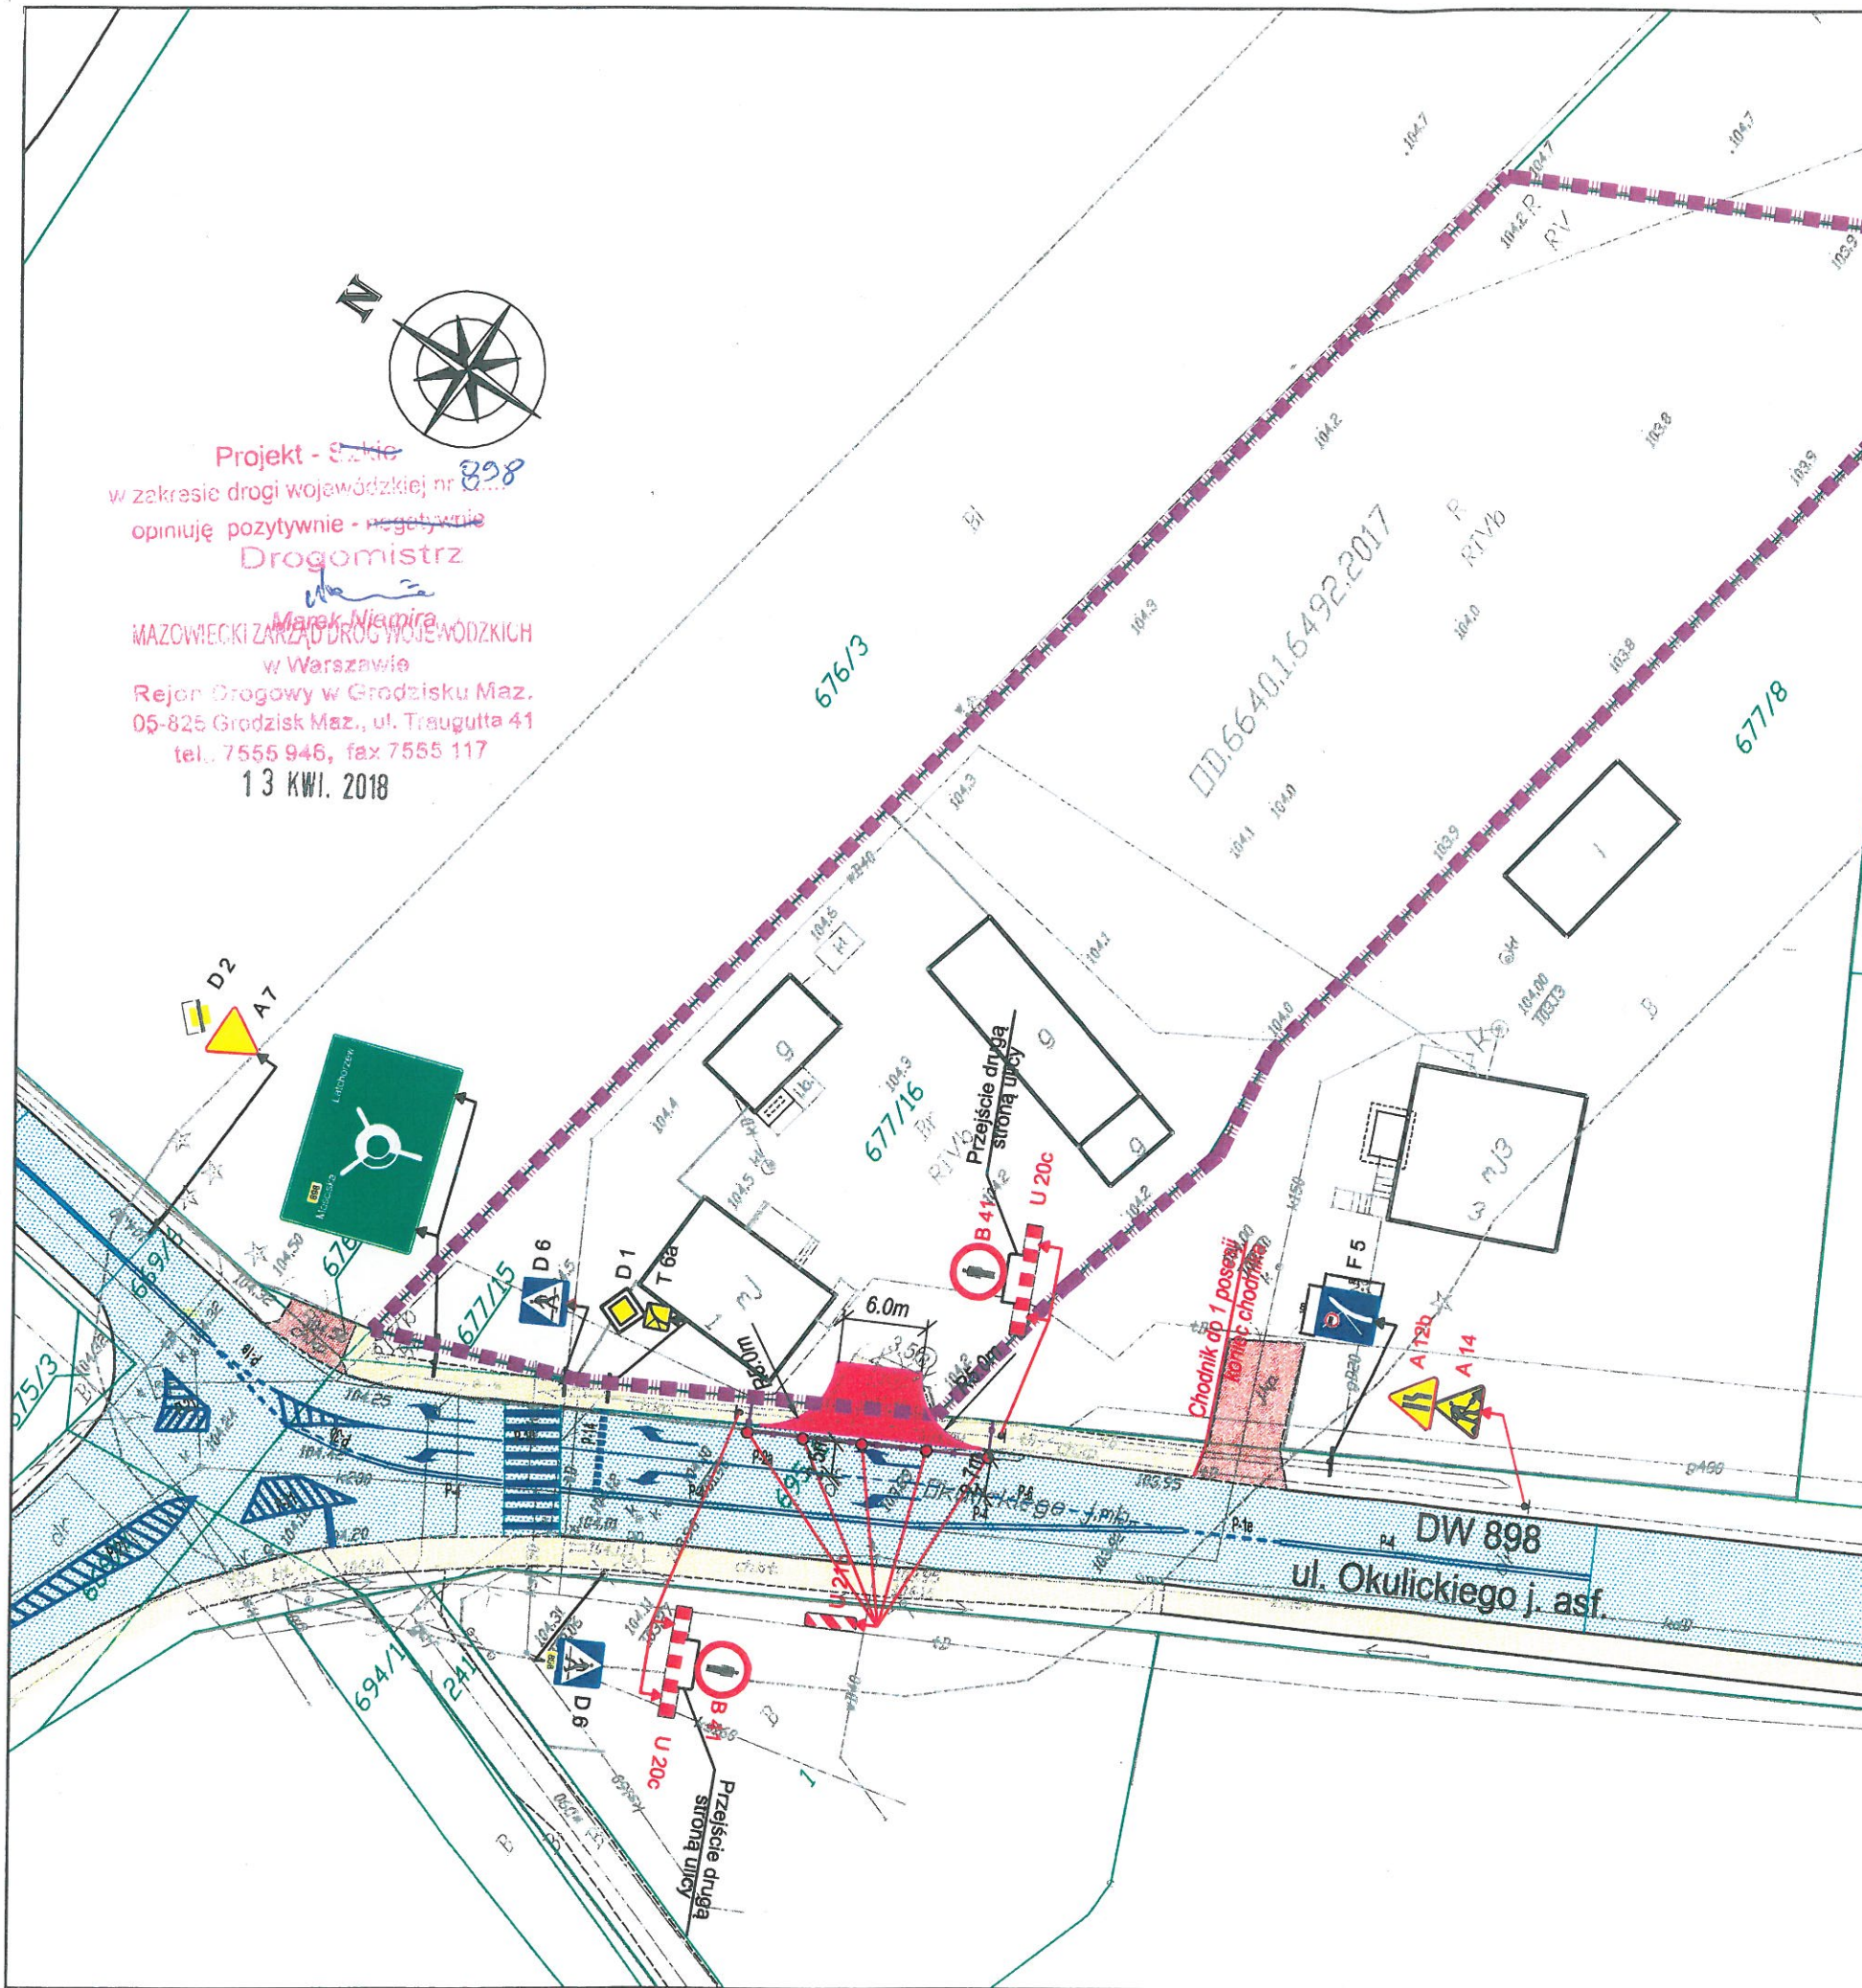

Projekt - Szkielet
 w zakresie drogi wojewódzkiej nr 898
 opiniuję pozytywnie - negatywnie
 Drogomistrz
 Marek Niemira
 MAZOWIECKI ZARZĄD DRÓG WOJEWÓDZKICH
 w Warszawie
 Rejon Drogowy w Grodzisku Maz.
 05-825 Grodzisk Maz., ul. Traugutta 41
 tel. 7555 946, fax 7555 117
 13 KWI. 2018

LEGENDA:

- PROJEKTOWANY ZAJZD PUBLICZNY
- ISTNIEJĄCA NAWIERZCHNIA JEZDNI
- ISTNIEJĄCA NAWIERZCHNIA ZJAZDÓW
- ISTNIEJĄCA NAWIERZCHNIA CHODNIKÓW
- GRANICA DZIAŁKI INWESTORA
- D-1 ISTNIEJĄCE OZNAKOWANIE PIONOWE
- P-3a ISTNIEJĄCE OZNAKOWANIE POZIOME
- WYGRODZENIE U-20a
- TABLICE KIERUJĄCE
- PROJEKTOWANE OZNAKOWANIE PIONOWE

INWESTOR:	Marcin Teterycz ul. Piłsudskiego 22, 05-082 Stare Babice			
OBIEKT:	PROJEKT ROZBUDOWY ZJAZDU INDYWIDUALNEGO NA ZJAZD PUBLICZNY			
ADRES INWESTYCJI:	Stare Babice, DW 898 ul. Okulickiego, dz. ew. Nr 677/16, 695/2 dr			
FAZA PROJEKTU:	OPINIA			
BRANŻA:	DROGI			
TREŚĆ RYSUNKU:	PLAN CZASOWEJ ORGANIZACJI RUCHU			
ZESPÓŁ PROJEKTOWY				
funkcja	imię i nazwisko	specjalność i nr uprawnień	podpis	data
PROJEKTANT	mgr inż. Aleksander Zajczkowski	drogowa MAZ/0397/POOD/11		MARZEC 2018
OPRACOWAŁ	-----	-----	-----	-----
skala	nr rys.	nr umowy	rew.	
1:500	D-01	-----	0	