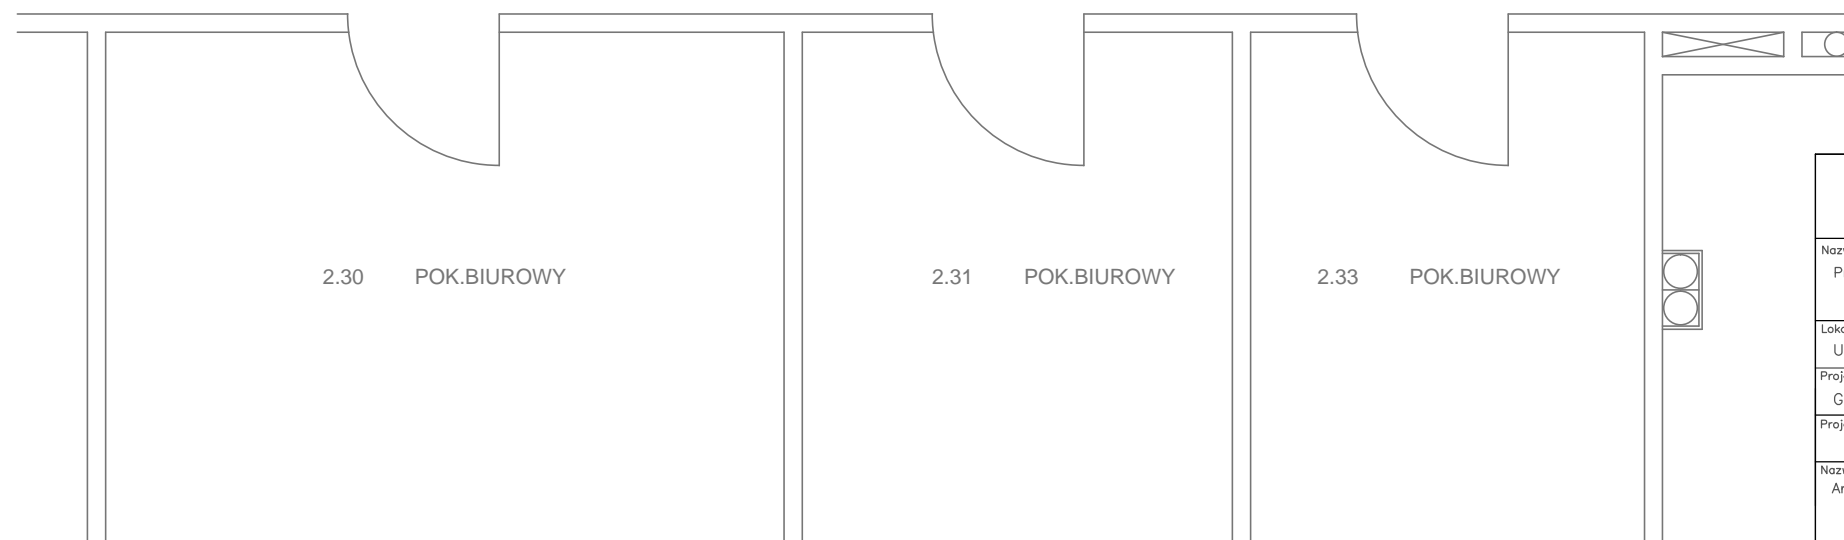

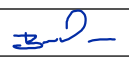


2.32 KOMUNIKACJA



 SYMETRA 28-100 Busko-Zdrój, Mikulowice 108 tel. 41 3706200 email: projekty@symetra.pl			
Nazwa inwestycji: Przebudowa Centrum Monitorngu Wizyjnego		Inwestor: Gmina Stare Babice Rynek 32, 05-082 Stare Babice	
Lokalizacja inwestycji: Urzqd Gminy Stare Babice, Rynek 32, lp.		Stadium opracowania: Projekt wykonawczy	
Projektował: Grzegorz Burchan	Nr uprawnień: SWK/0140/PWOT/10	Data: 08.2018	Podpis 
Projektował: (blank)	Nr uprawnień: (blank)	Data: (blank)	Podpis (blank)
Nazwa rysunku: Aranżacja pomieszczenia CMW		Skala, format: 1:200 A3	Symbol proj: KSP111 Nr rysunku: W-01