


ZAŁĄCZNIK NR 7 - KOMUNIKACJA PUBLICZNA

DO WNIOSKU O LOKALIZACJĘ INWESTYCJI MIESZKANIOWEJ

DZIAŁKA NR EW. 180 OBR. 0010 - JANÓW, JEDNOSTKA EWIDENCYJNA: STARE BABICE

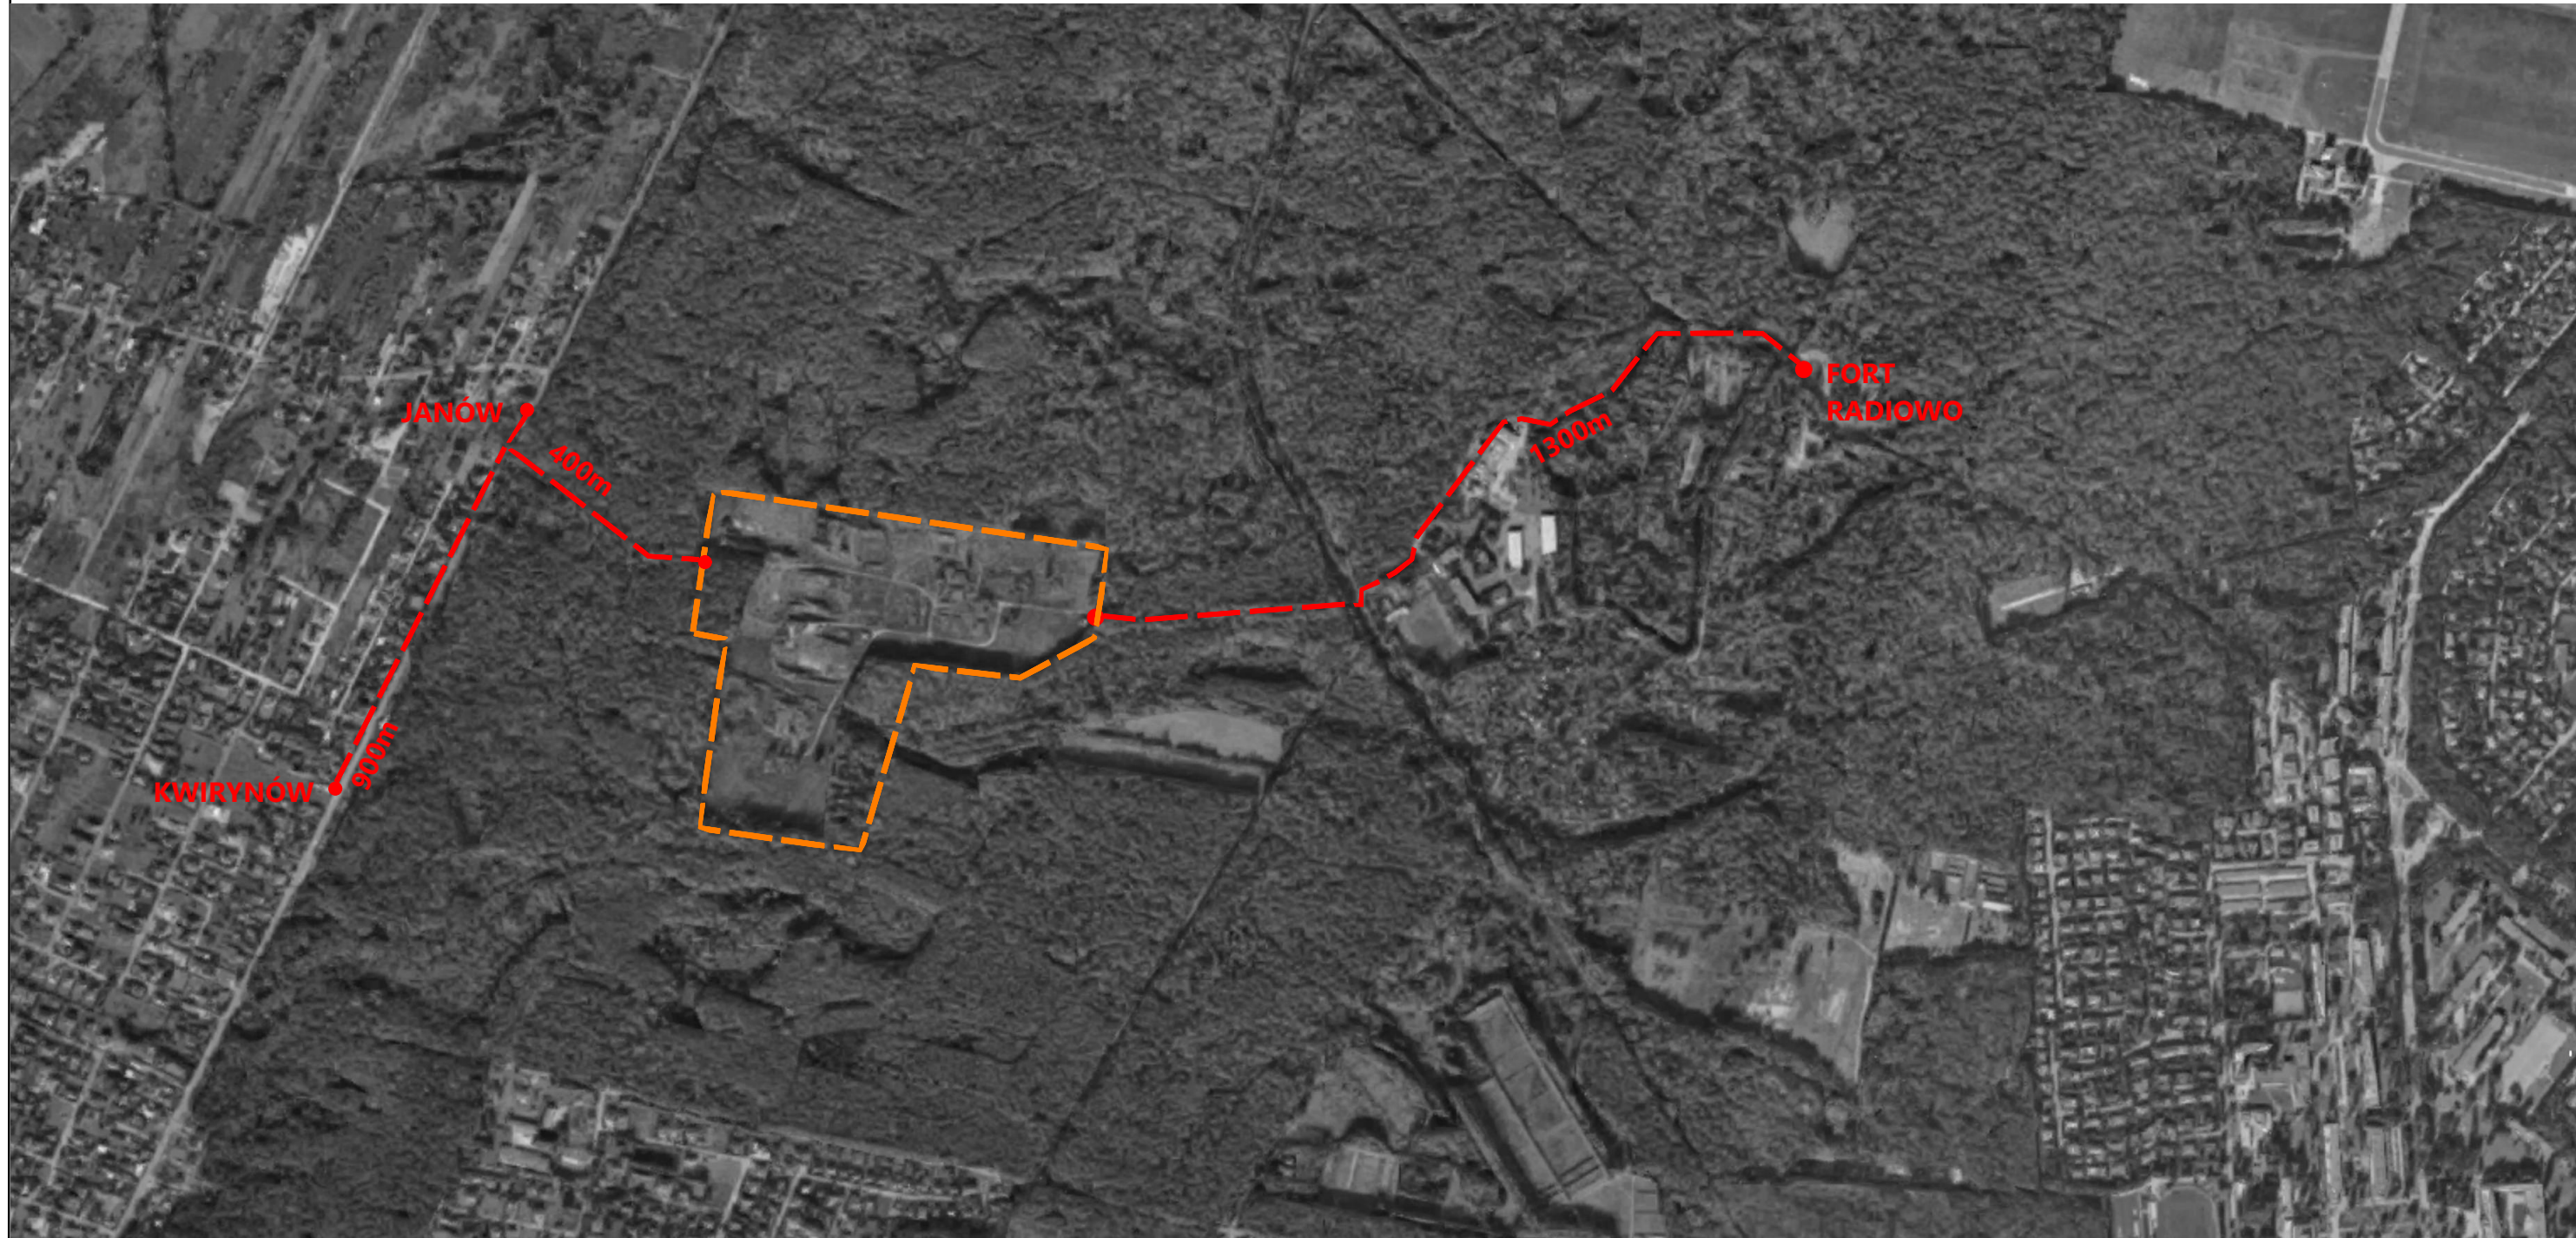

LEGENDA

- GRANICA DZIAŁKI
NR 180 obr. 0010 - JANÓW; STARE BABICE
- - - TRASA DOJŚCIA PIESZEGO
- PRZYSTANEK AUTOBUSOWY