


Skala 1:20000

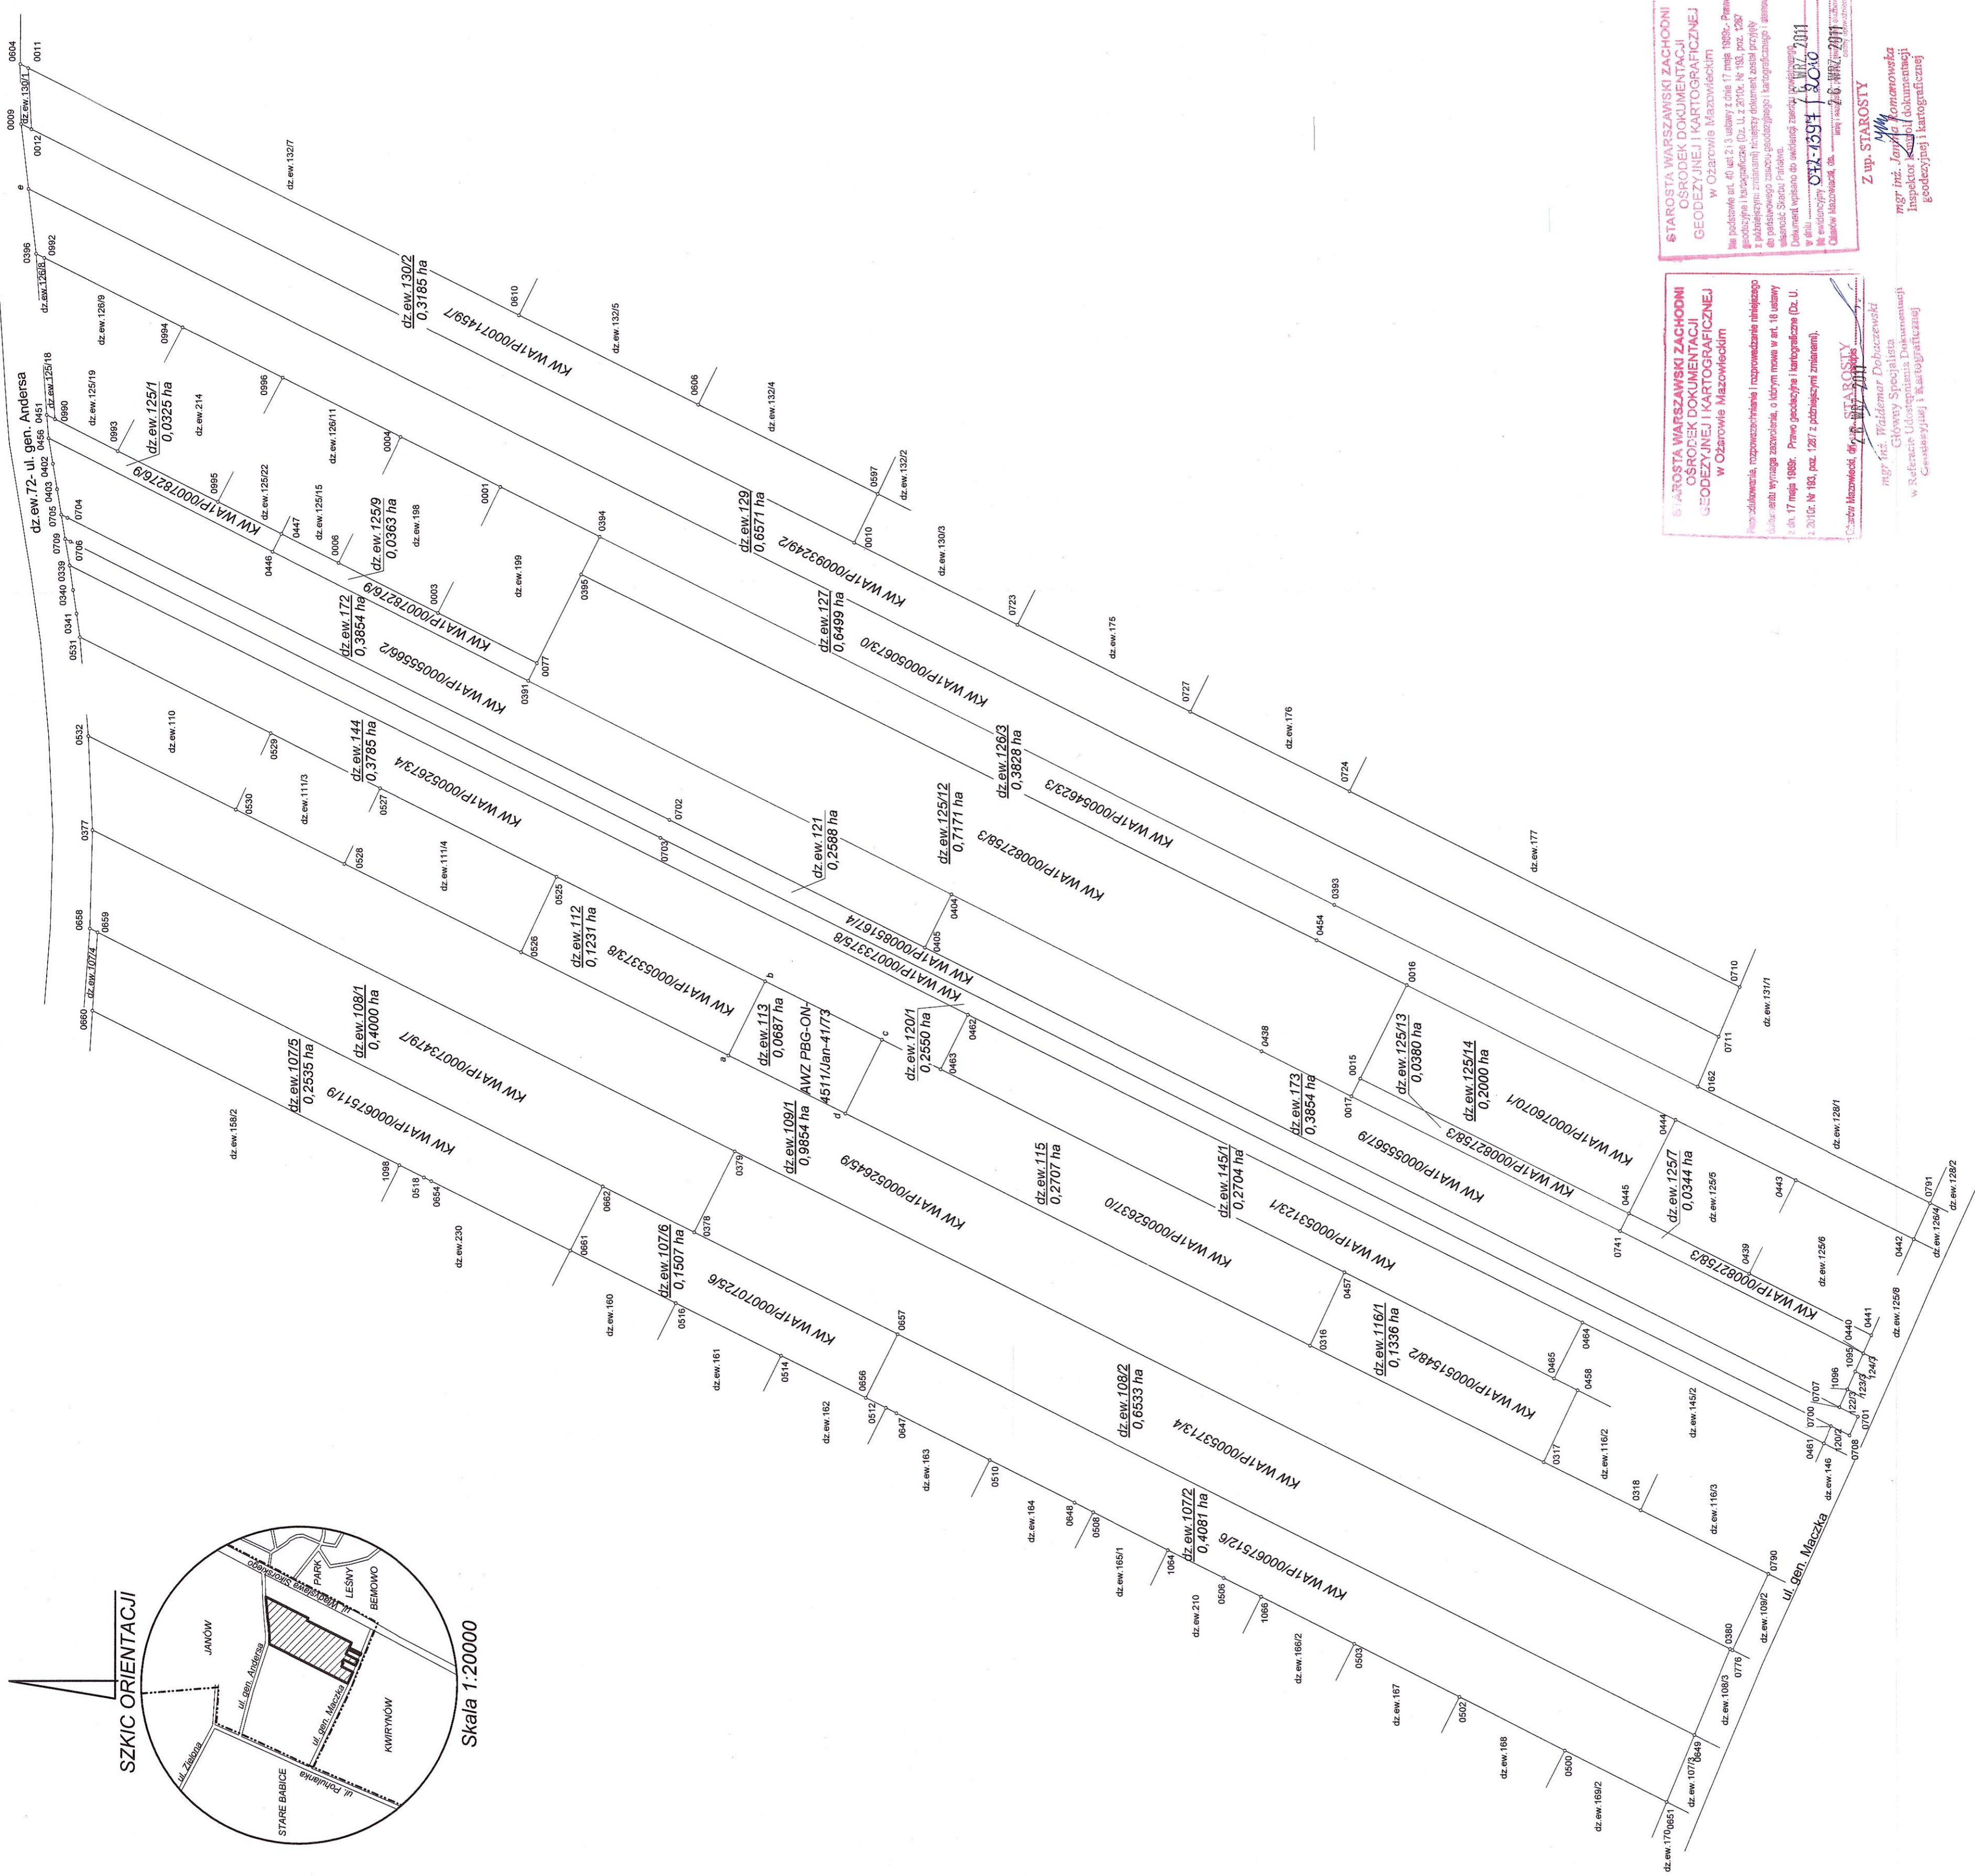

STAROSTA WARSZAWSKI ZACHODNI
OSRODEK DOKUMENTACJI
GEODEZYJNEJ I KARTOGRAFICZNEJ
 w Ożarowie Mazowieckim

Na podstawie art. 40 ust. 2 i 3 ustawy z dnia 17 maja 1986r. - Prawo geodezyjne i kartograficzne (Dz. U. z 2010r. Nr 183, poz. 1297 z późn. zmianami) niniejszy dokument został przyjęty do publicznego zasobu geodezyjno-kartograficznego i stanowi własność Skarbu Państwa.




STAROSTA WARSZAWSKI ZACHODNI
OSRODEK DOKUMENTACJI
GEODEZYJNEJ I KARTOGRAFICZNEJ
 w Ożarowie Mazowieckim





Z up. STAROSTY


woj. mazowieckie
 pow. warszawski zachodni
 gmina Stare Babice

Skala
 1:1000

MAPA SYTUACYJNA
 stanu dotychczasowego
 przed scaleniem i podziałem.

Mapę niniejszą na podstawie operatu ewidencji gruntów KEM-S-BAB-E-10/63 operatów jednostkowych KEM-S-BAB-M-2442/96, KEM-072-4258/07, KEM-072-460/08, KEM-S-BAB-M-2447/97, KEM-S-BAB-M-2517/97, KEM-S-BAB-M-1813/93, KEM-gm-BAB-M-3263/02, KEM-g. S. BAB-M-2562/97, KEM-g. S. BAB-M-2677/97, KEM-gm. S. BAB-M-3378/03, KEM-gm. S. BAB-M-2531/97, KEM-gm. BAB-M-3778/04, KEM-gm. BAB-M-3908/05, KEM-g. S. BAB-M-2606/98, KEM-g. BAB-M-3280/02, KEM-BAB-M-3519/04, KEM-gm. BAB-M-2837/99, KEM-gm. BAB-M-3272/02 oraz pomiaru uzupełniającego z lutego 2011r. wykonał geodeta uprawniony Kazimierz Kasprzak.

Mapę wykonano w oparciu o miejscowy plan szczegółowy zatwierdzony Uchwałą Rady Gminy Stare Babice nr XXXVIII/325/06 z dnia 01.06.2006r.

Integralną część niniejszej mapy stanowi rejestr nieruchomości.

GEODETA UPRAWNIONY
 Kazimierz Kasprzak
 02-791 Warszawa, ul. Na Uboczu 4 m. 72
 tel. 649-82-19, tel. kom. 0602-159-094
 Zaśw. Nr 4144
 NIP 951-120-85-50 REGON 011578187

GEODETA UPRAWNIONY
 Kazimierz Kasprzak
 02-791 Warszawa, ul. Na Uboczu 4 m. 72
 tel. 649-82-19, tel. kom. 0602-159-094
 Zaśw. Nr 4144
 NIP 951-120-85-50 REGON 011578187

WYKAZANE NA MAPIE GRANICE
 nieruchomości sprawdzono i przyjęto
 z materiałów archiwalnych.

wieś Janów
 ul. gen. Andersa - gen. Maczka