



ODWODNIENIE TERENU - OSP BORZĘCIN

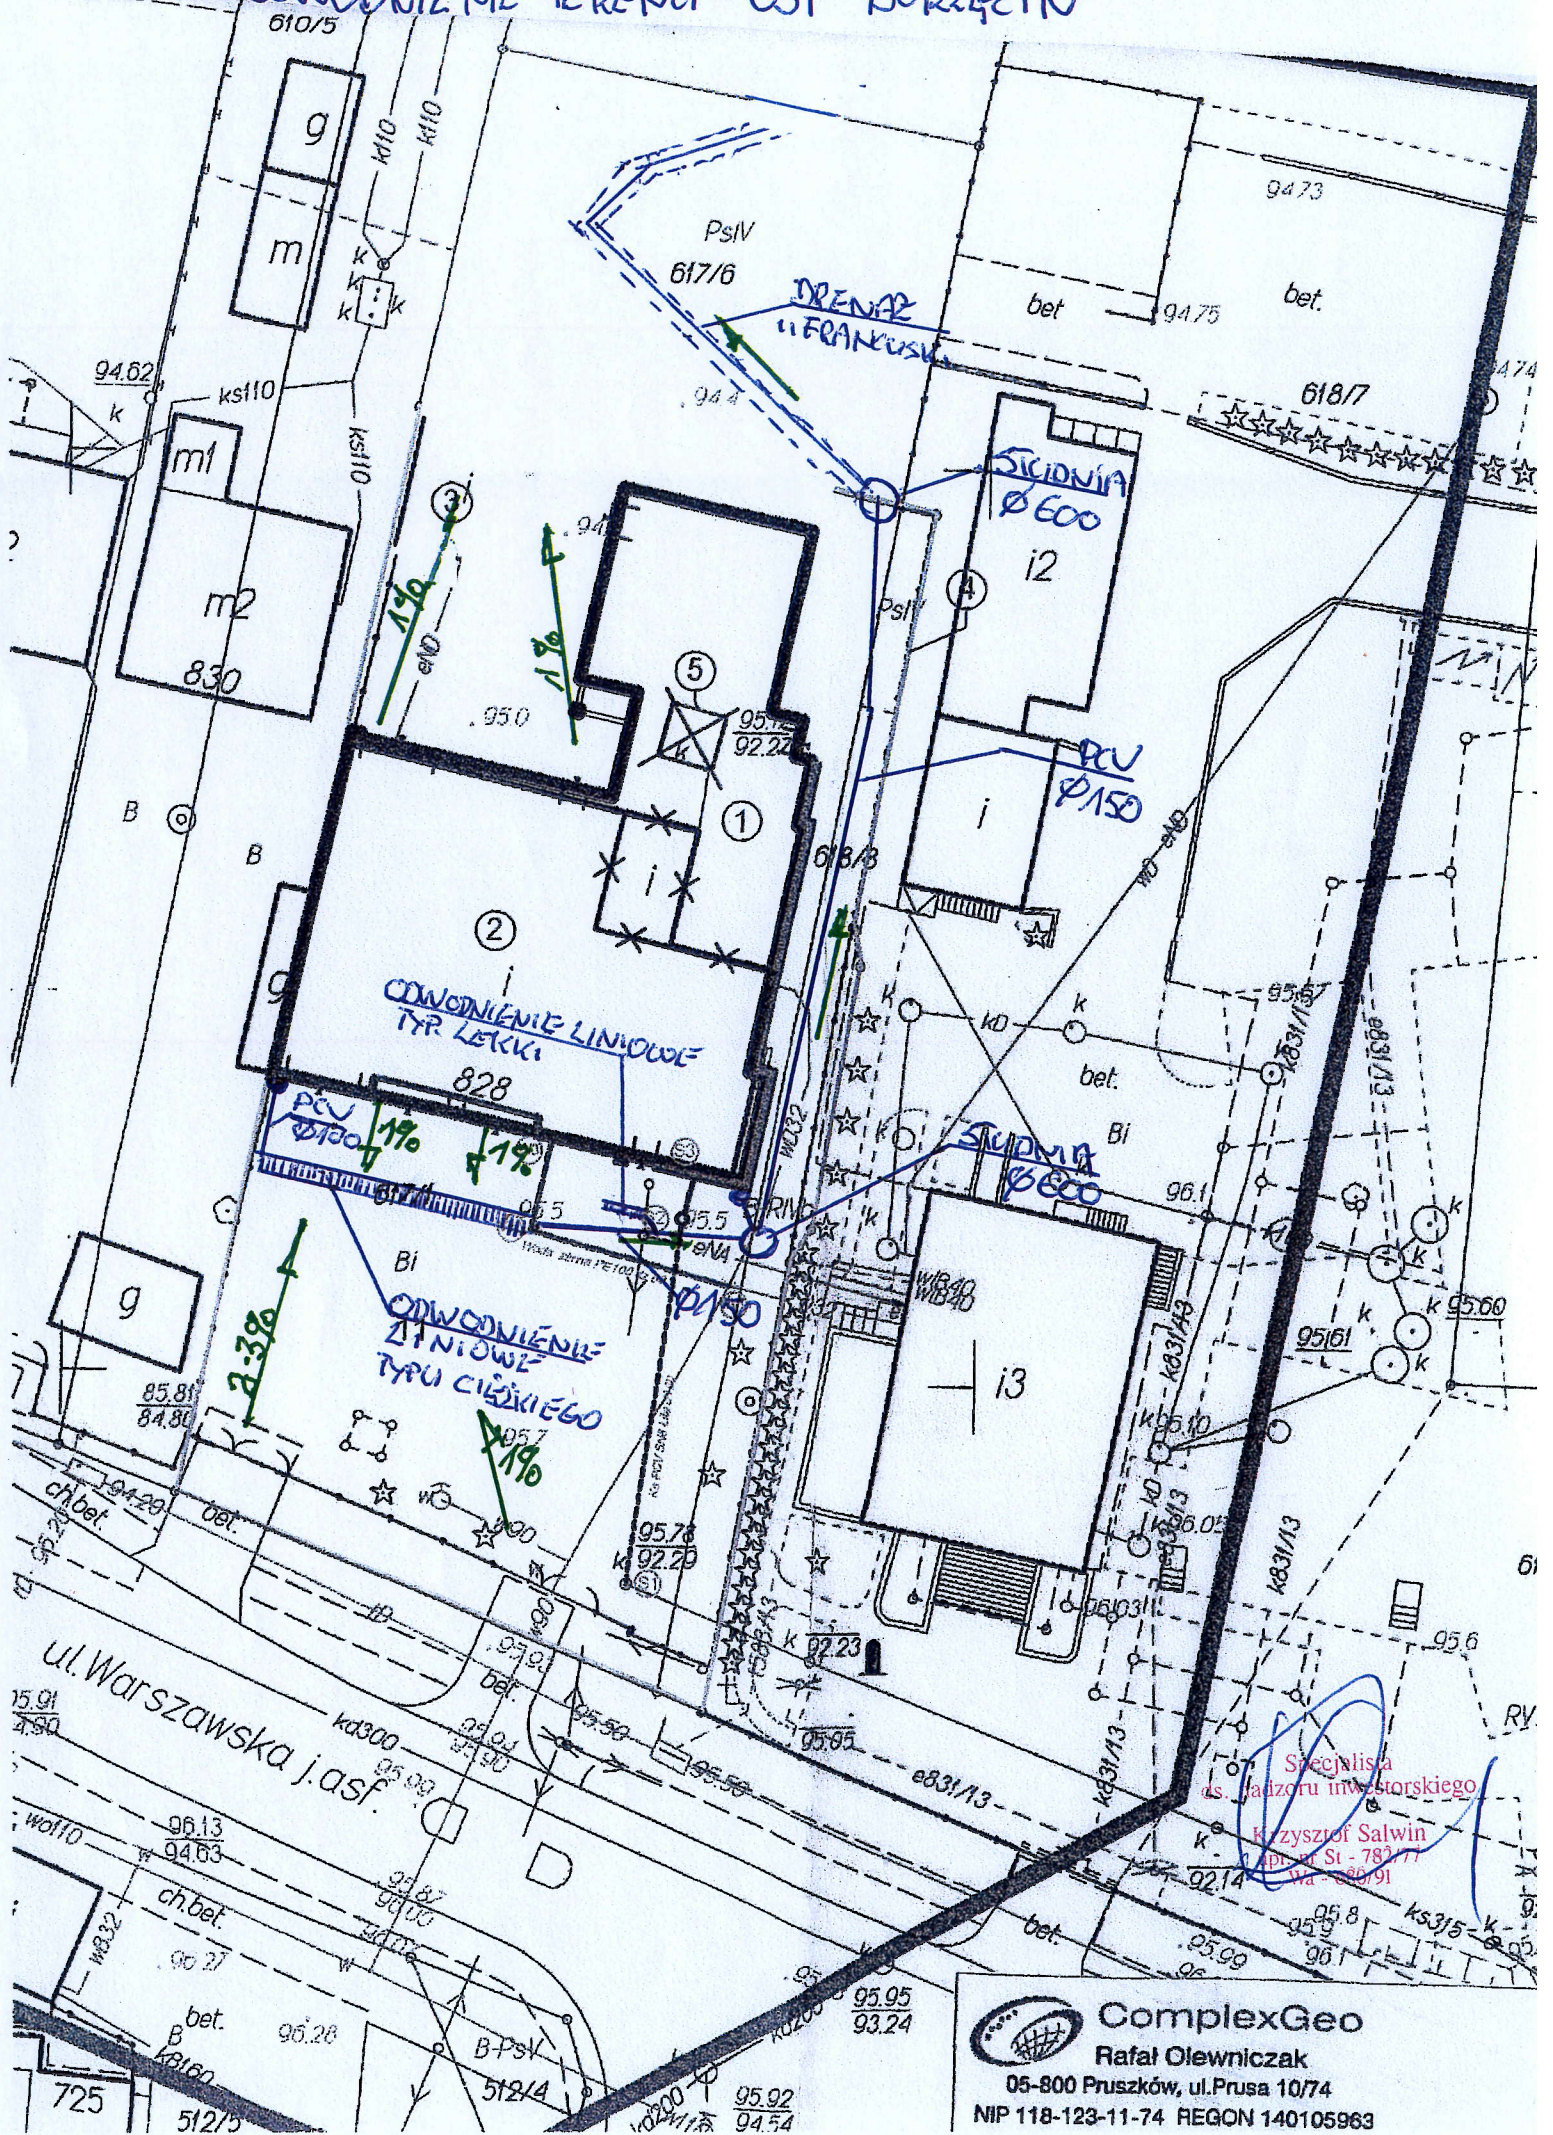


ComplexGeo
 Rafał Olewniczak
 05-800 Pruszków, ul. Prusa 10/74
 NIP 118-123-11-74 REGON 140105963