



MIEJSCOWY PLAN ZAGOSPODAROWANIA PRZESTRZENNEGO CZĘŚCI TERENÓW POŁOŻONYCH W GMINIE STARE BABICE, WE WSIACH: BORZĘCIN DUŻY, WOJCIESZYN, KOCZARGI STARE, LIPKÓW, STARE BABICE, BABICE NOWE, LATCHORZEW, LUBICZÓW I BLIZNE ŁASZCZYŃSKIEGO

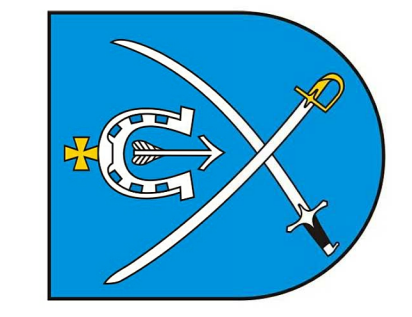


ZALĄCZNIK NR 10
DO UCHWAŁY NR
RADY GMINY STARE BABICE
Z DNIA

**RYSunEK PLANU
OBSZAR 14 BLIZNE ŁASZCZYŃSKIEGO
SKALA 1 : 1 000**

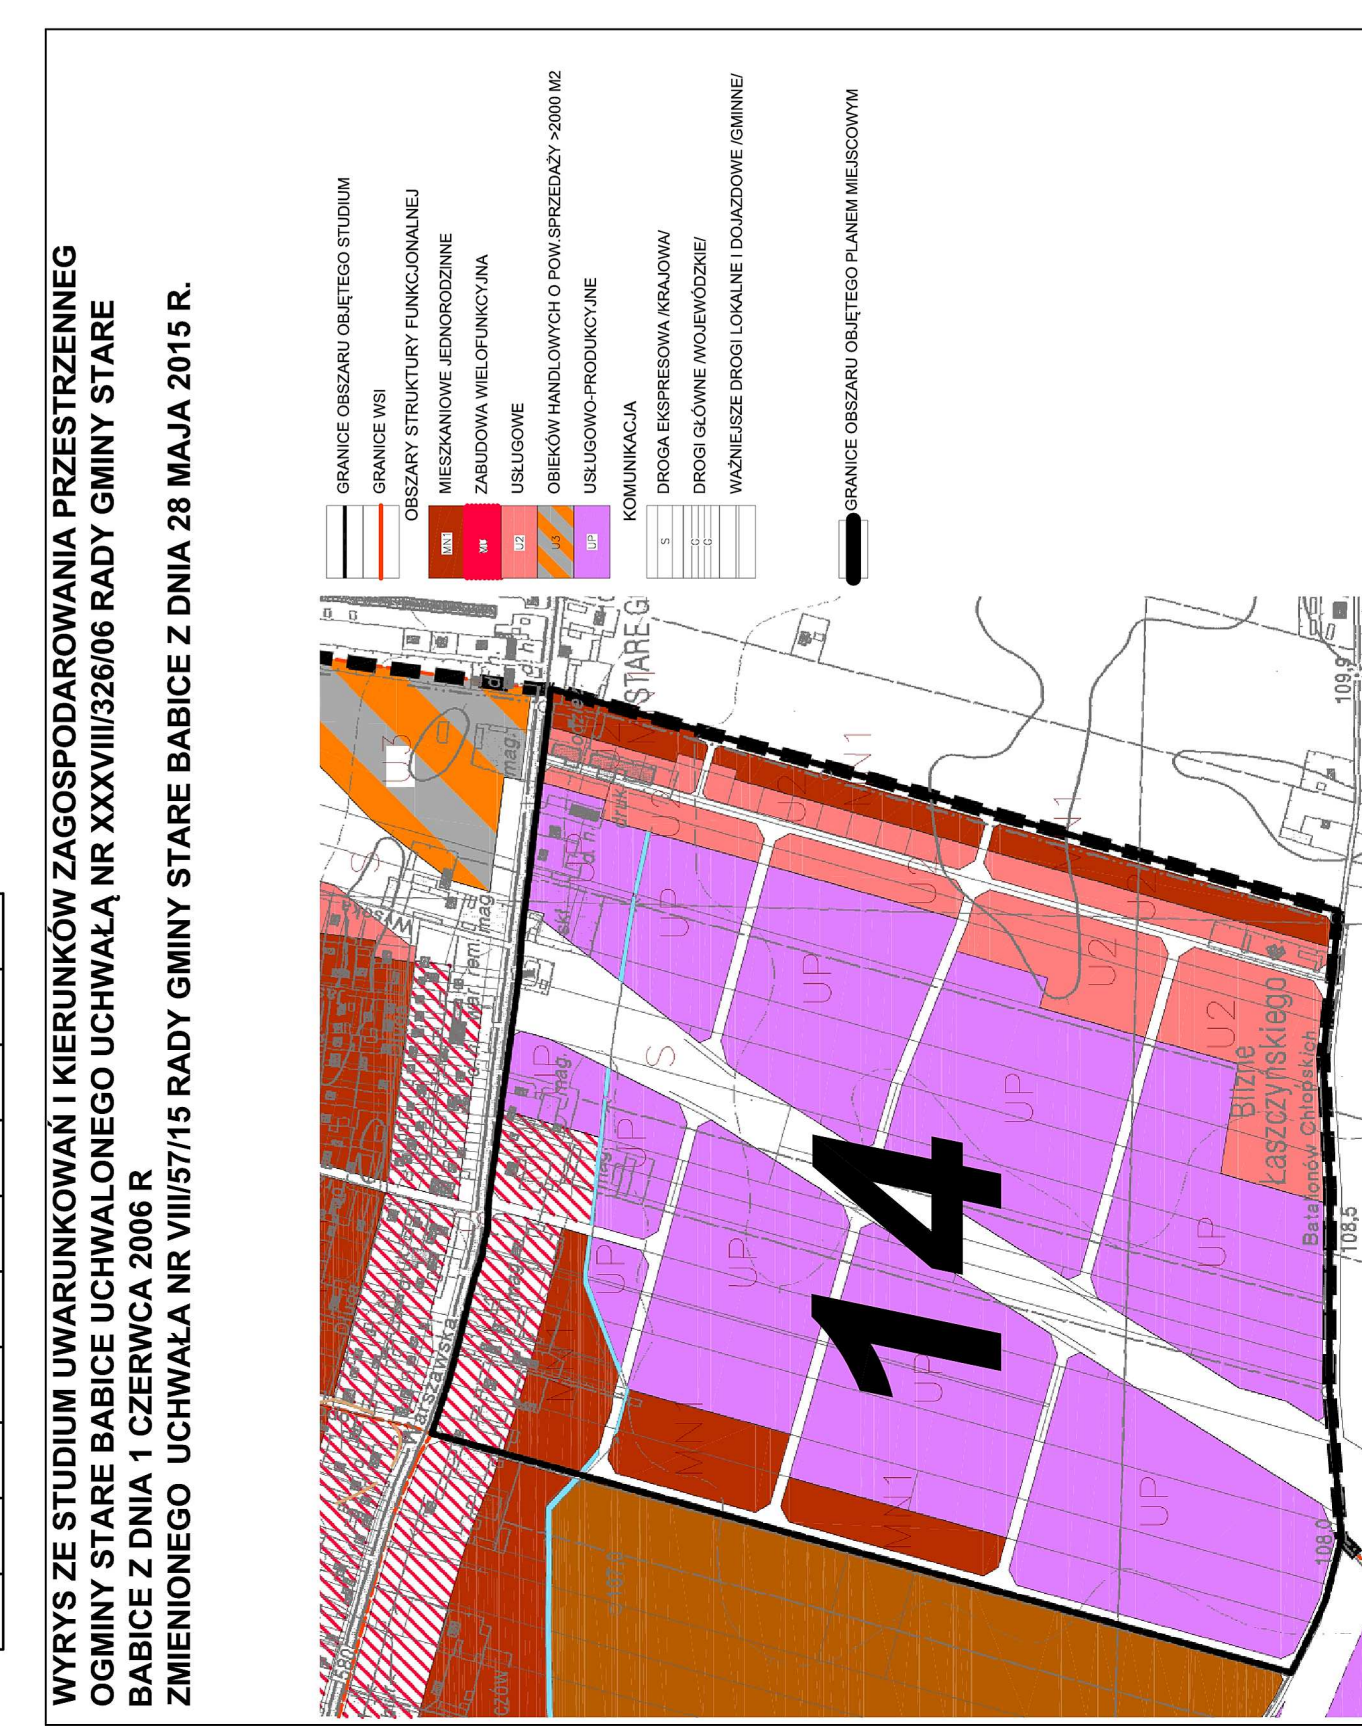

WYRYS Z STUDIUM UWARUNKOWAŃ I KIERUNKÓW ZAGOSPODAROWANIA PRZESTRZENNEGO GMINY STARE BABICE UCHWAŁONEGO UCHWAŁĄ NR XXV/122/2006 RADY GMINY STARE BABICE Z DNIA 29 MAJĄ 2016 R. ZMIENIONEGO UCHWAŁĄ NR VIII/515 RADY GMINY STARE BABICE Z DNIA 29 MAJĄ 2016 R.

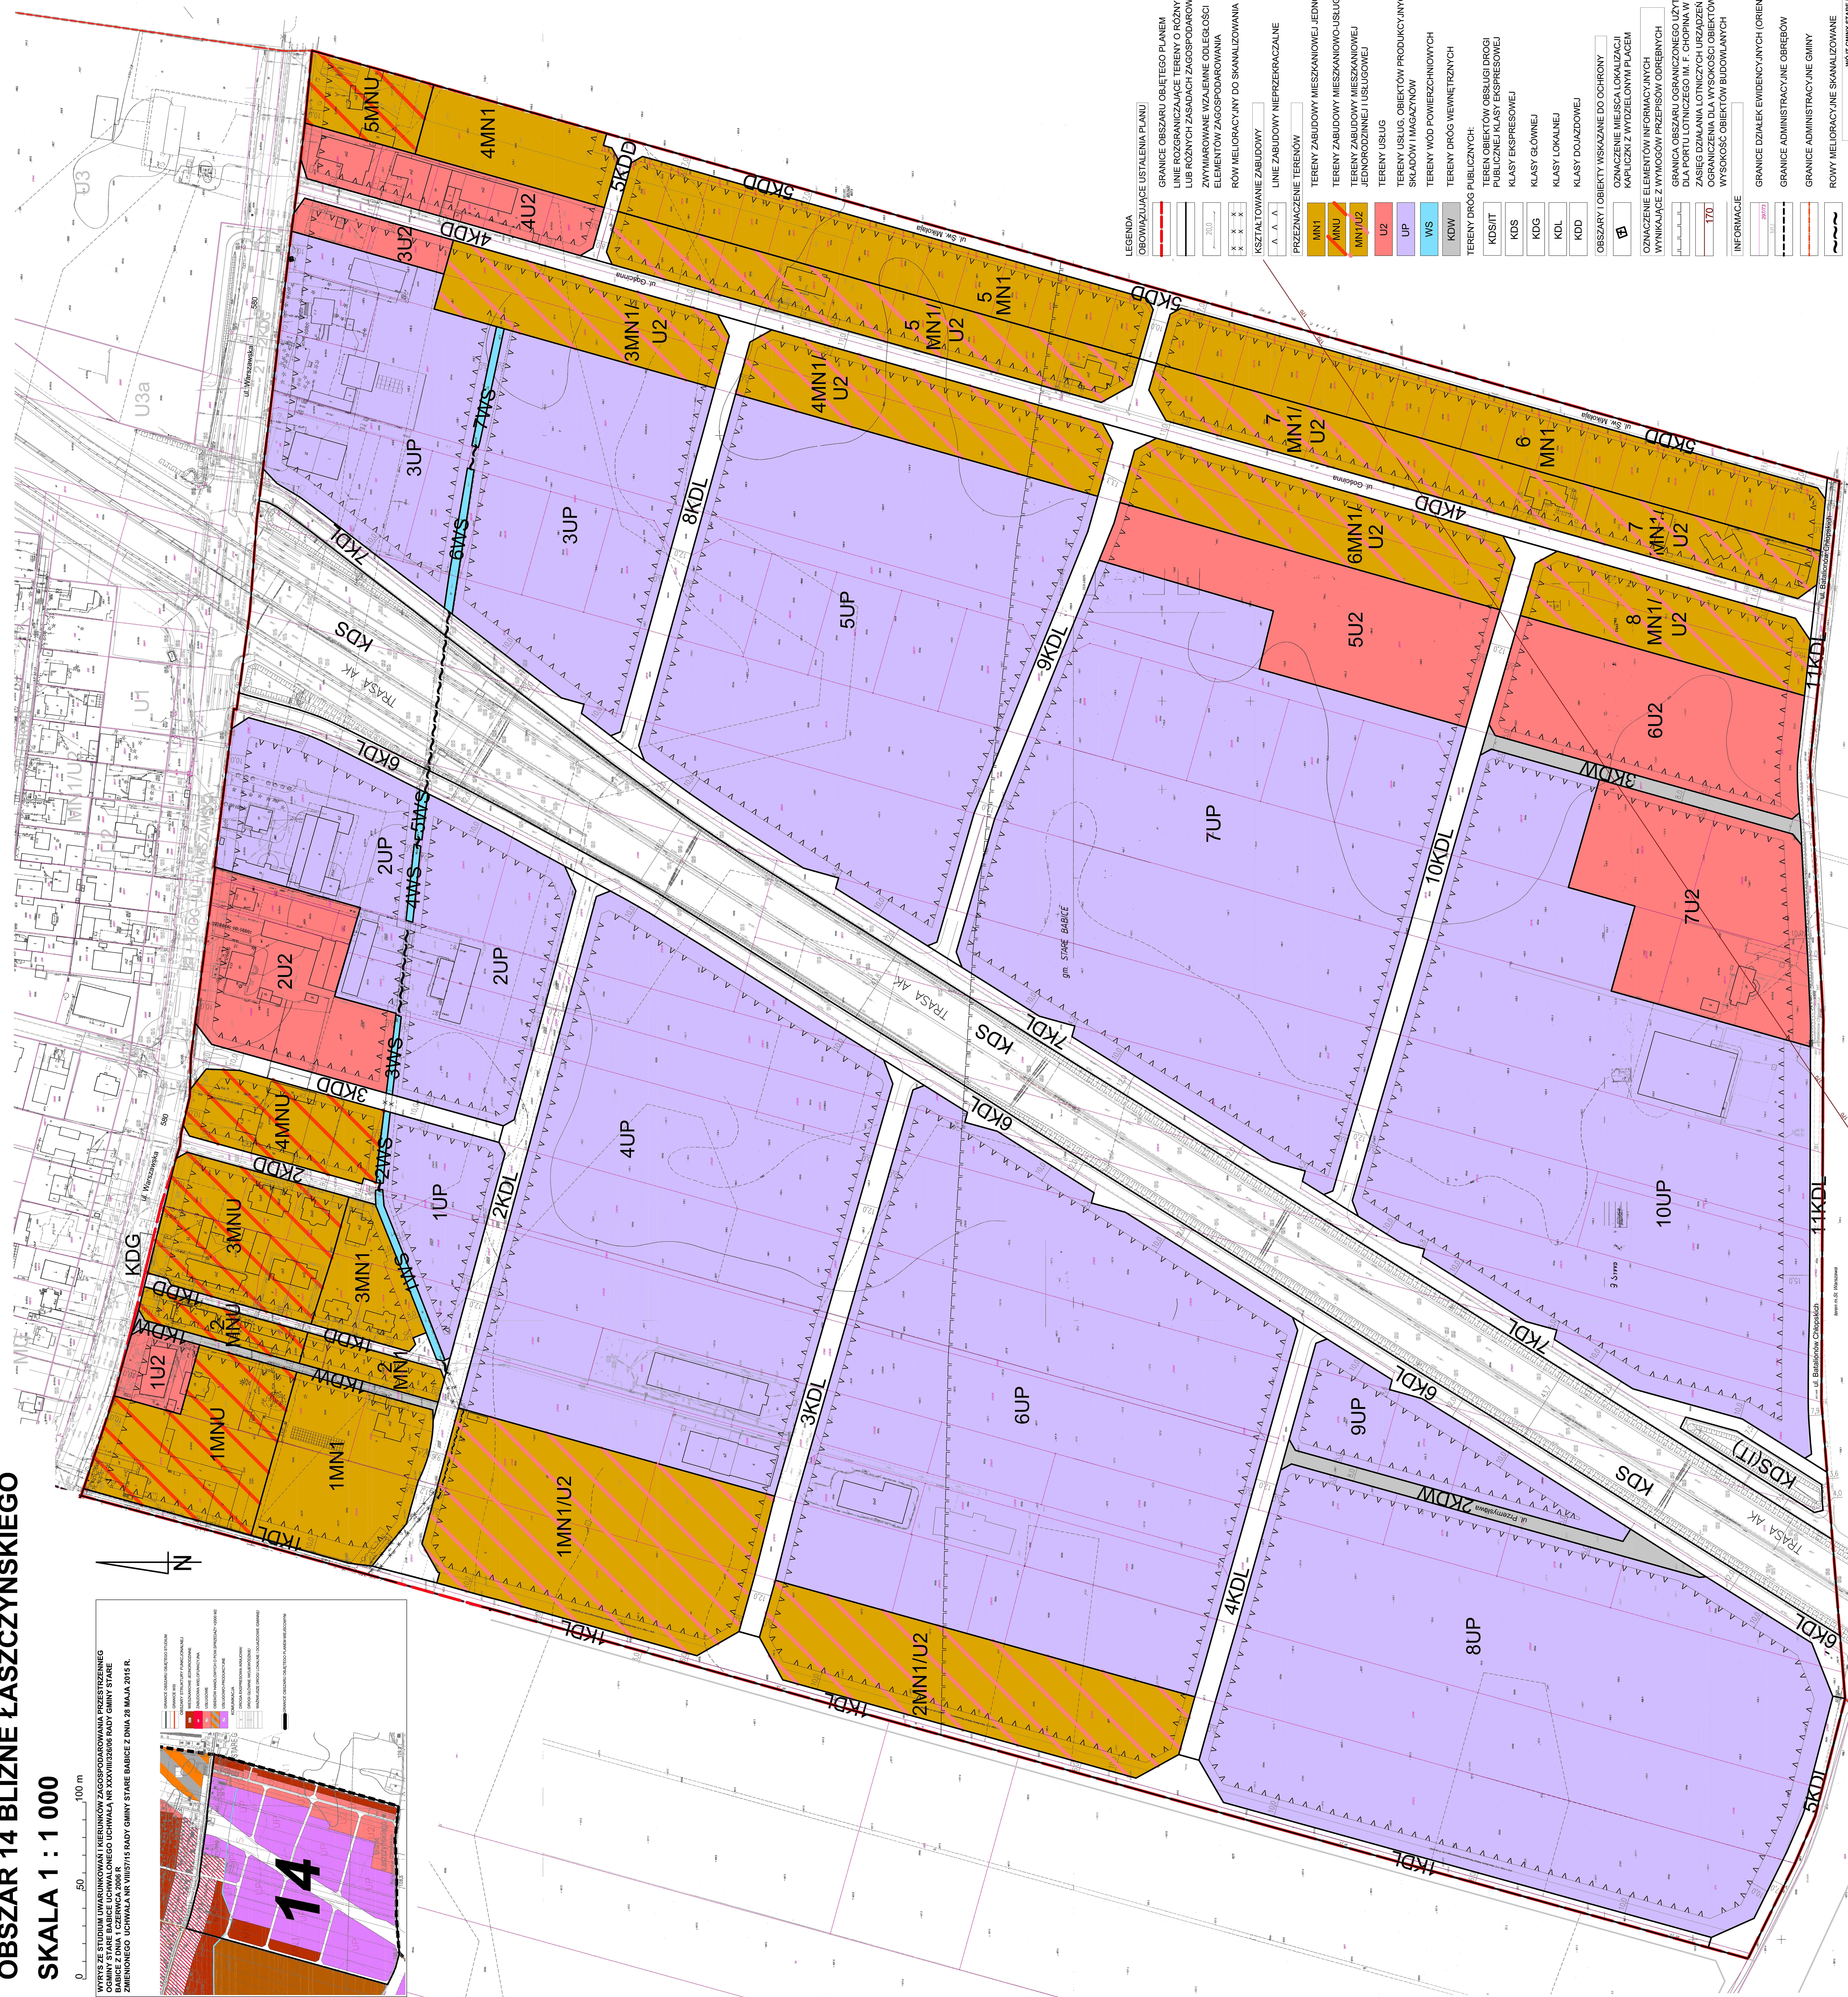

LEGENDA

OBOWIĄZUJĄCE USTALENIA PLANU

- GRANICE OBSZARU OBIĘTEGO PLANEM
- LINE ROZGRANICZAJĄCE TERENY O RÓŻNYM PRZEZNACZENIU LUB RÓŻNYCH ZASADACH ZAGOSPODAROWANIA
- ZWYMIAROWANE WZAJEMNE ODLEGŁOŚCI ELEMENTÓW ZAGOSPODAROWANIA
- RÓW MELIORACYJNY DO SYGNALIZOWANIA
- KSZTAŁTOWANIE ZABUDOWY
- LINE ZABUDOWY NIEPRZERWISTE
- PRZEZNACZENIE TERENÓW
- TERENY ZABUDOWY MIESZKANIOWEJ JEDNORODZINNEJ
- TERENY ZABUDOWY MIESZKANIOWO-USŁUGOWEJ
- TERENY ZABUDOWY MIESZKANIOWEJ JEDNORODZINNEJ I USŁUGOWEJ
- TERENY USŁUG
- TERENY USŁUG, OBIEKTÓW PRODUKCYJNYCH, SKŁADÓW I MAGAZYNÓW
- TERENY DRÓG POWIERZCHNIOWYCH
- TERENY DRÓG WEWNĘTRZNYCH
- TERENY DRÓG PUBLICZNYCH
- TERENY OBIEKTÓW OBSŁUGI DRÓGI PUBLICZNEJ KLASY EXPRESOWEJ
- KLASY EXPRESOWEJ
- KLASY GŁÓWNEJ
- KLASY LOKALNEJ
- KLASY DOŁĄDZOWEJ
- INFORMACJE
- GRANICE DZIAŁEK EVIDENCYJNYCH (ORIENTACYJNE)
- GRANICE ADMINISTRACYJNE ODRĘBÓW
- GRANICE ADMINISTRACYJNE GMINY
- RÓWY MELIORACYJNE SYGNALIZOWANE

OZNACZENIE MIEJSCA LOKALIZACJI KAPLICZKI Z WYDZIELONYM PLACEM

OZNACZENIE ELEMENTÓW INFORMACYJNYCH WYTIKAJĄCE Z WYKRESU PRZEPISÓW ODRĘBNYCH

GRANICA OBSZARU OGRANICZONEGO UŻYTKOWANIA

ZAKRES PLANOWANIA PRZESTRZENNEGO

GRANICZĄCA DLA WYSOKOŚCI OBIEKTÓW, MASYWALNA WYSOKOŚĆ OBIEKTÓW BUDOWANYCH

INFORMACJE

WÓJT GMINY STARE BABICE

mgr inż. Andrzej Marzec
mgr inż. Tomasz Ogiński
mgr inż. Krzysztof Słomka
mgr inż. Robert Czerwik

WA-122
WA-140
WA-241

m.st. WARSZAWA