

MIEJSCOWY PLAN ZAGOSPODAROWANIA PRZESTRZENNEGO CZĘŚCI TERENÓW POŁOŻONYCH W GMINIE STARE BABICE, WE WSIACH: BORZĘCIN DUŻY, WOJCIESZYN, KOCZARGI STARE, LIPKÓW, STARE BABICE, BABICE NOWE, LATCHORZEW, LUBICZÓW, BLIZNE JASIŃSKIEGO I BLIZNE ŁASZCZYŃSKIEGO





RYSUNEK PLANU

OBSZAR 1 BORZĘCIN DUŻY

SKALA 1 : 1 000

0 50 100 m

ZAŁĄCZNIK NR 1
DO UCHWAŁY NR XXVIII/ 284 /17
RADY GMINY STARE BABICE
Z DNIA 30 MARCA 2017

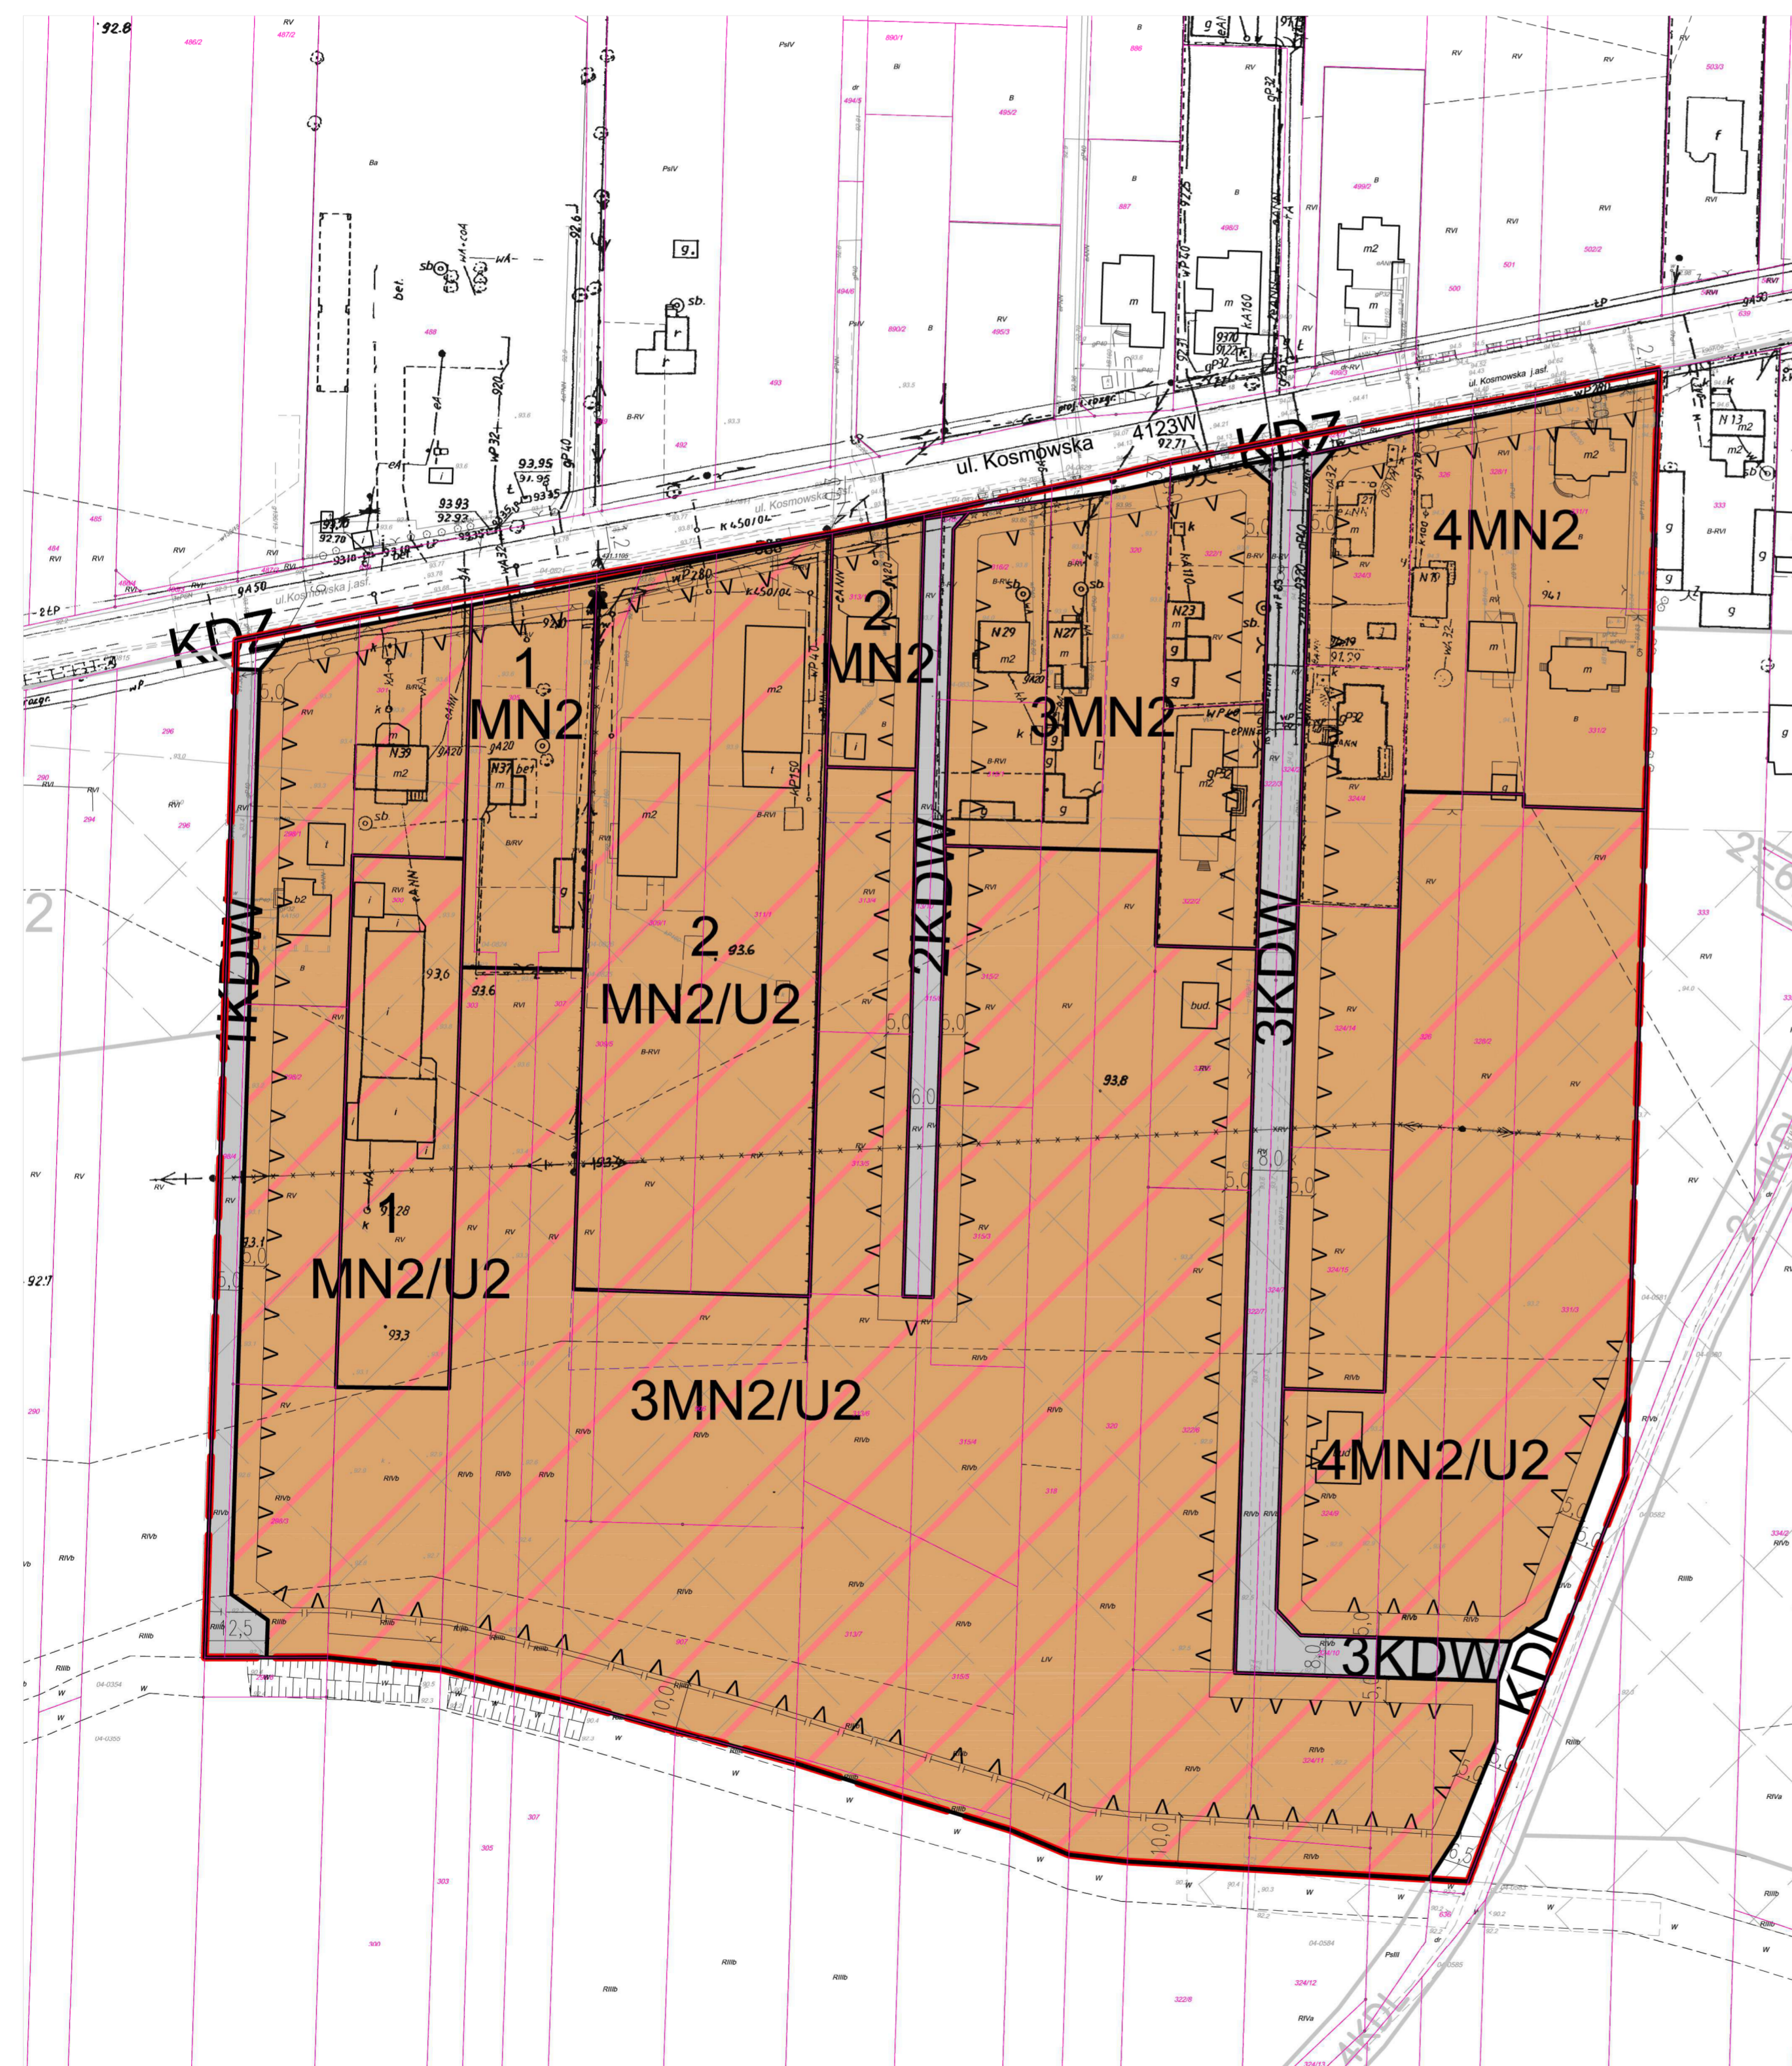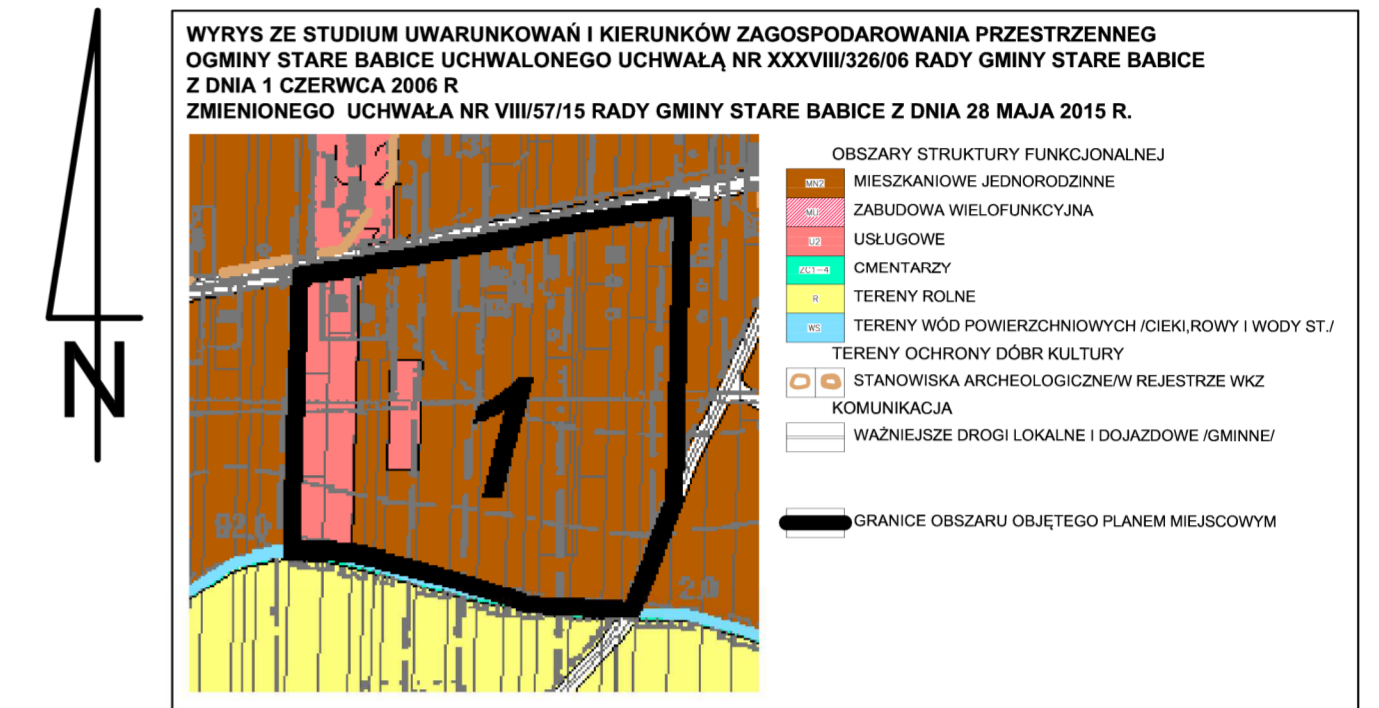

LEGENDA

OBOWIAZUJĄCE USTALENIA PLANU

- GRANICE OBSZARU OBJĘTEGO PLANEM
- LINIE ROZGRANICZAJĄCE TERENY O RÓŻNYM PRZEZNACZENIU LUB RÓŻNYCH ZASADACH ZAGOSPODAROWANIA
- ZWYMIAROWANE WZAJEMNE ODLEGŁOŚCI ELEMENTÓW ZAGOSPODAROWANIA
- ISTNIEJĄCA NAPONIETRZNA LINIA ELEKTROENERGETYCZNA ŚREDNIEGO NAPIĘCIA 15KV DO PRZENIESIENIA I SKABLOWANIA
- REJON LOKALIZACJI PRZENIESIENIA I SKABLOWANEJ LINII ELEKTROENERGETYCZNEJ ŚREDNIEGO NAPIĘCIA 15KV

KSZTAŁTOWANIE ZABUDOWY

- LINIE ZABUDOWY NIEPRZEKRACZALNE

PRZEZNACZENIE TERENÓW

- MN2 TEREN ZABUDOWY MIESZKANIOWEJ JEDNORODZINNEJ
- MN2/U2 TEREN ZABUDOWY MIESZKANIOWEJ JEDNORODZINNEJ I USŁUGOWEJ

KDW TERENY DRÓG WEWNĘTRZNYCH

TERENY DRÓG PUBLICZNYCH:

- KDW KLASY ZBIORCZEJ
- KDL KLASY LOKALNEJ

OZNACZENIE ELEMENTÓW INFORMACYJNYCH WYNIKAJĄCE Z WYMOGÓW PRZEPISÓW ODRĘBNYCH

- OBSZARY ZMELIOROWANE / ZDRENOWANE

INFORMACJE

- 324/11 GRANICE DZIAŁEK EWIDENCYJNYCH (ORIENTACYJNE)
- 4KDL OZNACZENIA I LINIE ROZGRANICZAJĄCE TERENY POZA OBSZAREM OBJĘTYM PLANEM
- STACJA TRANSFORMATOROWA 15/0,4 kV

WÓJT GMINY STARE BABICE

TYTUŁ OPRACOWANIA: MIEJSCOWY PLAN ZAGOSPODAROWANIA PRZESTRZENNEGO CZĘŚCI TERENÓW POŁOŻONYCH W GMINIE STARE BABICE, WE WSIACH: BORZĘCIN DUŻY, WOJCIESZYN, KOCZARGI STARE, LIPKÓW, STARE BABICE, BABICE NOWE, LATCHORZEW, LUBICZÓW, BLIZNE JASIŃSKIEGO I BLIZNE ŁASZCZYŃSKIEGO		
ZESPÓŁ AUTORSKI	mgr inż. arch. Anna Markert mgr inż. Aleksandra Niebrzydowska - Macewicz tech. Urszula Ogłędzka mgr inż. Monika Popławska mgr inż. Krzysztof Zgierski mgr inż. Natalia Brzostek	WA-122 WA-440 WA-441 WA-421