


WYRYS ZE STUDIUM UWARUNKOWAŃ I KIERUNKÓW ZAGOSPODAROWANIA PRZESTRZENNEGO GMINY STARE BABICE skala 1:10 000

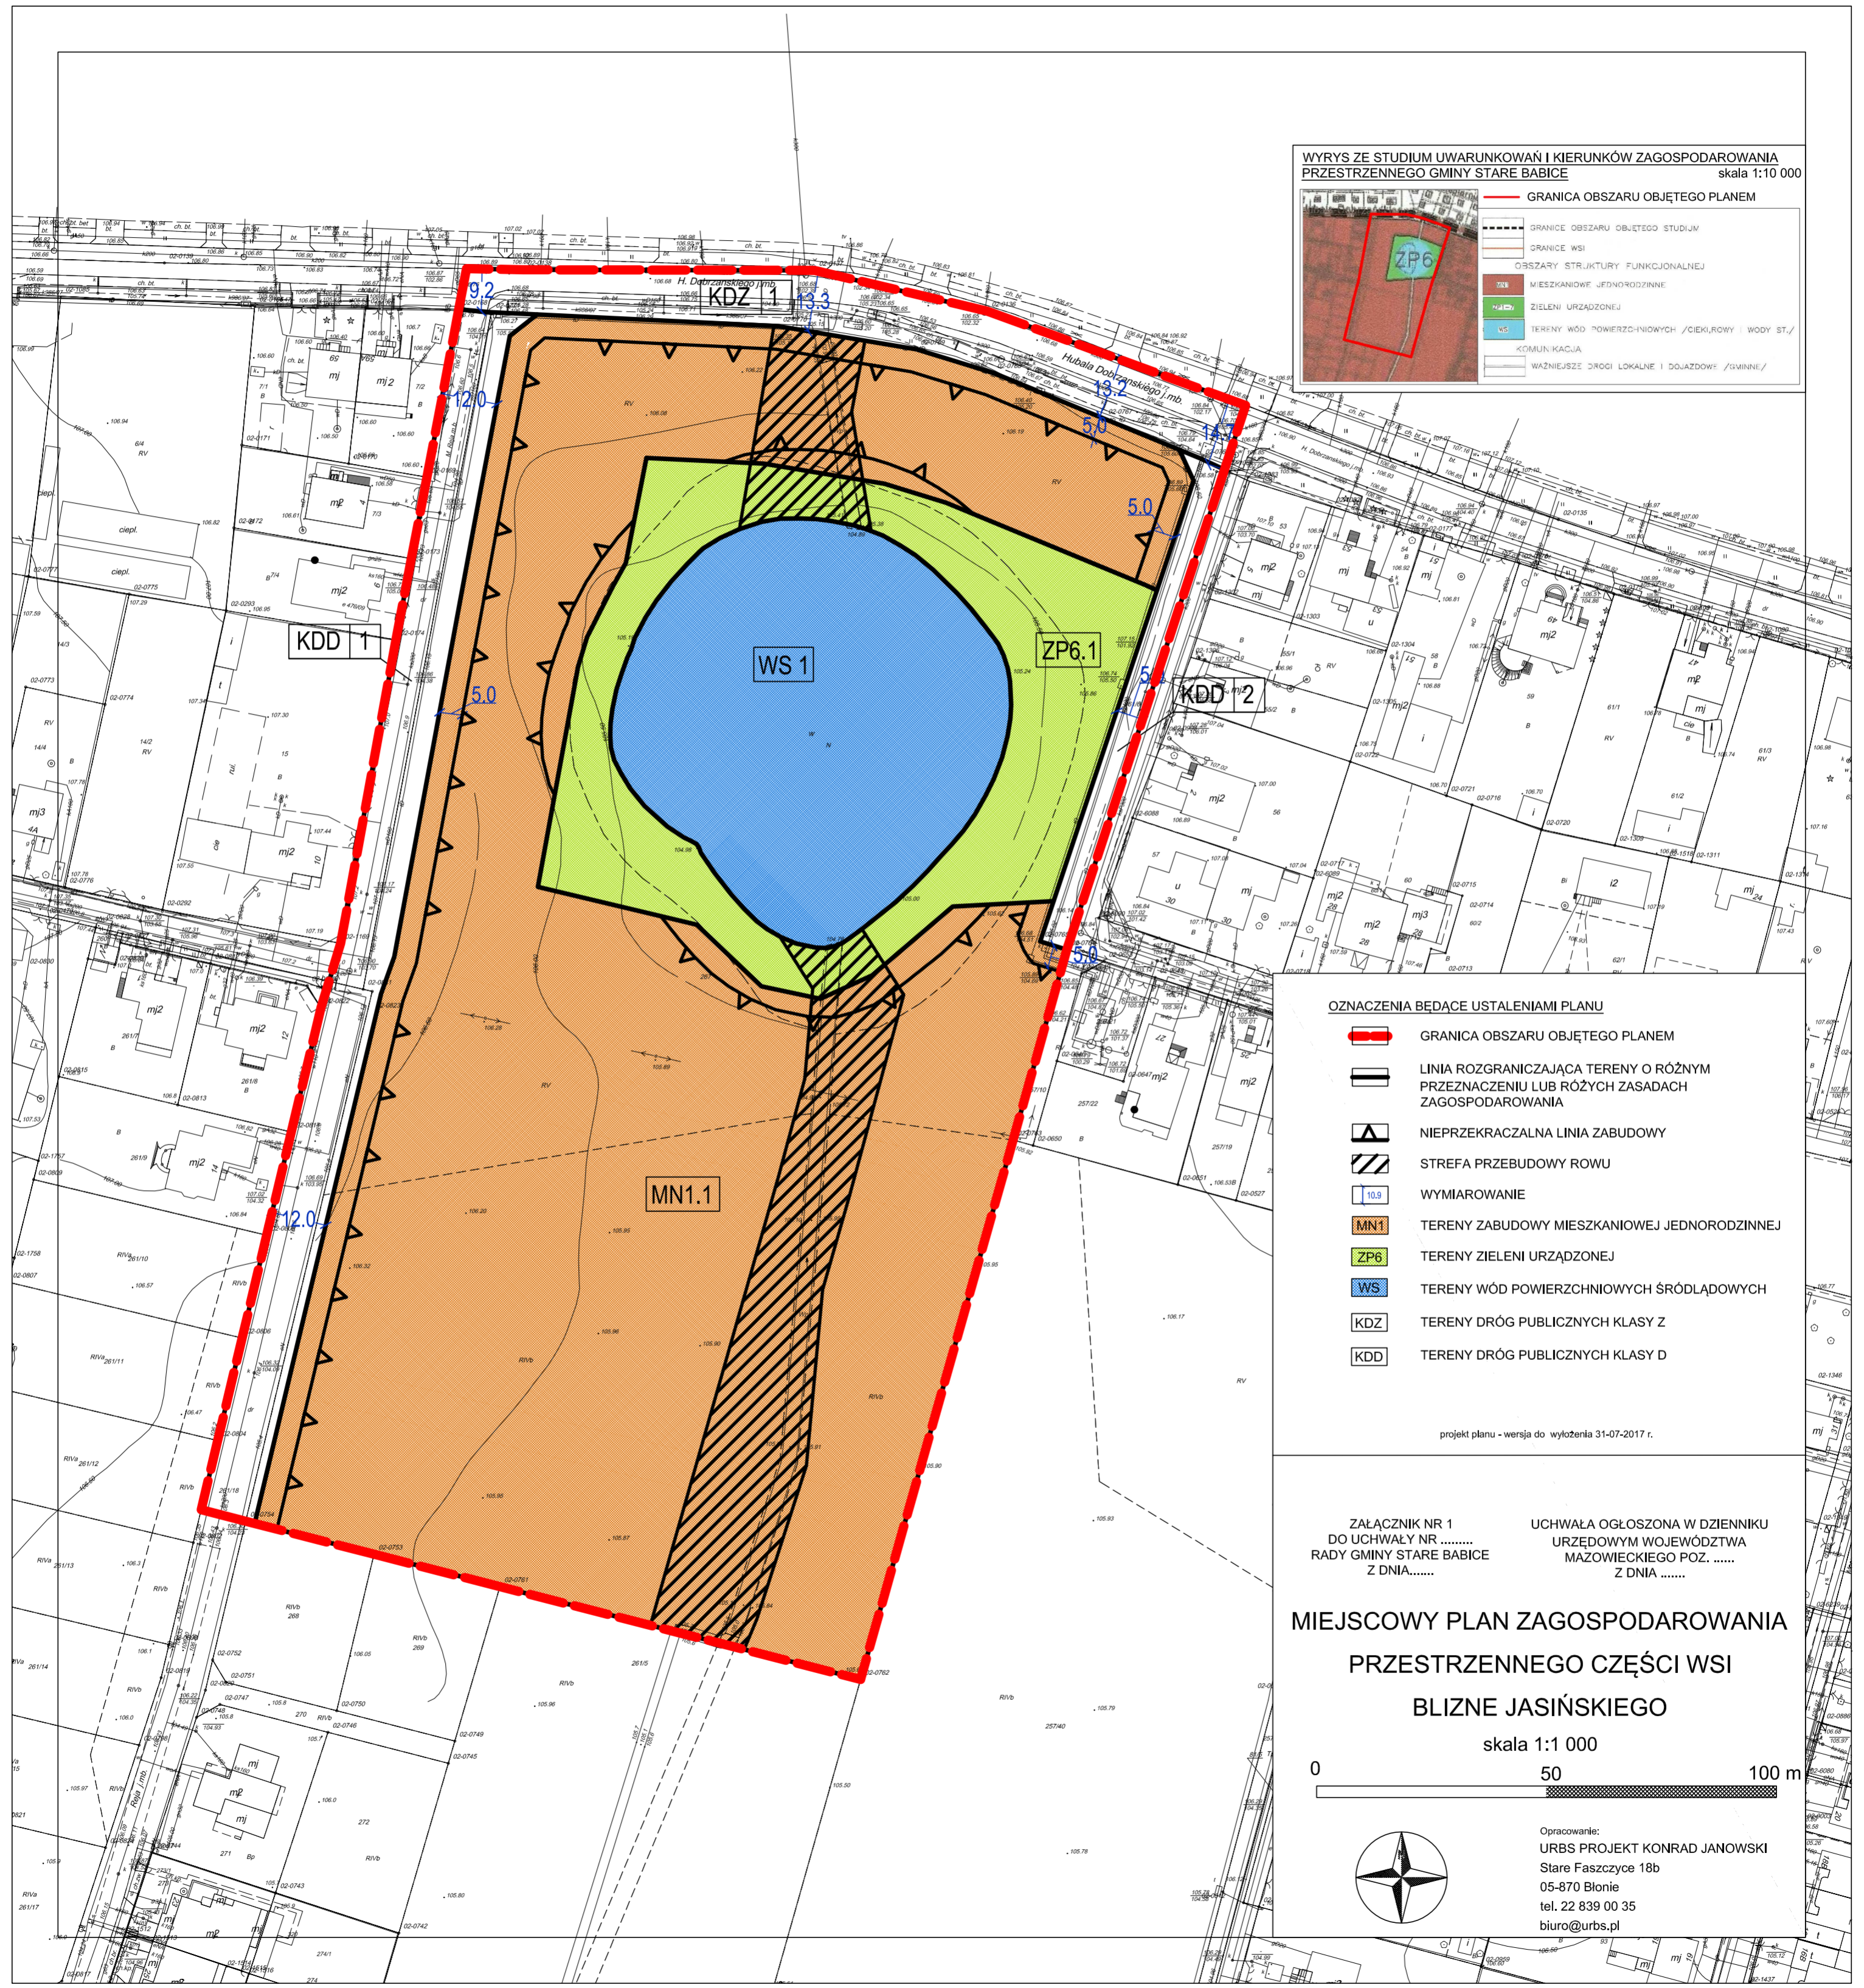

OZNACZENIA BĘDĄCE USTALENIAMI PLANU

- GRANICA OBSZARU OBJĘTEGO PLANEM
- LINIA ROZGRANICZAJĄCA TERENY O RÓŻNYM PRZEZNACZENIU LUB RÓŻNYCH ZASADACH ZAGOSPODAROWANIA
- NIEPRZEKRACZALNA LINIA ZABUDOWY
- STREFA PRZEBUDOWY ROWU
- WYMIAROWANIE
- TERENY ZABUDOWY MIESZKANIOWEJ JEDNORODZINNEJ
- TERENY ZIELENI URZĄDZONEJ
- TERENY WÓD POWIERZCHNIOWYCH ŚRÓDLĄDOWYCH
- TERENY DRÓG PUBLICZNYCH KLASY Z
- TERENY DRÓG PUBLICZNYCH KLASY D


projekt planu - wersja do wyłożenia 31-07-2017 r.

ZAŁĄCZNIK NR 1 DO UCHWAŁY NR RADY GMINY STARE BABICE Z DNIA.....

UCHWAŁA OGŁOSZONA W DZIENNIKU URZĘDOWYM WOJEWÓDZTWA MAZOWIECKIEGO POZ. Z DNIA

MIEJSCOWY PLAN ZAGOSPODAROWANIA PRZESTRZENNEGO CZĘŚCI WSI BLIZNE JASIŃSKIEGO

skala 1:1 000

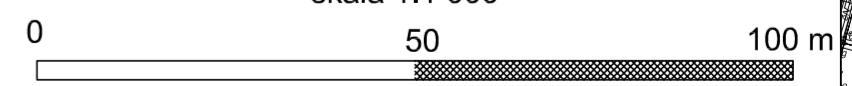

Opracowanie:
 URBS PROJEKT KONRAD JANOWSKI
 Stare Faszczyce 18b
 05-870 Błonie
 tel. 22 839 00 35
 biuro@urbs.pl