
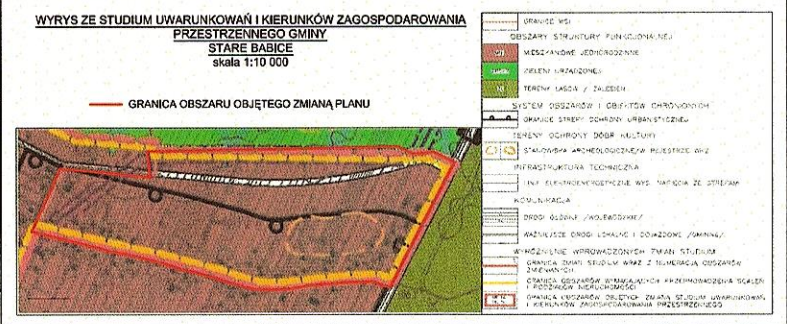



# RYS. 1

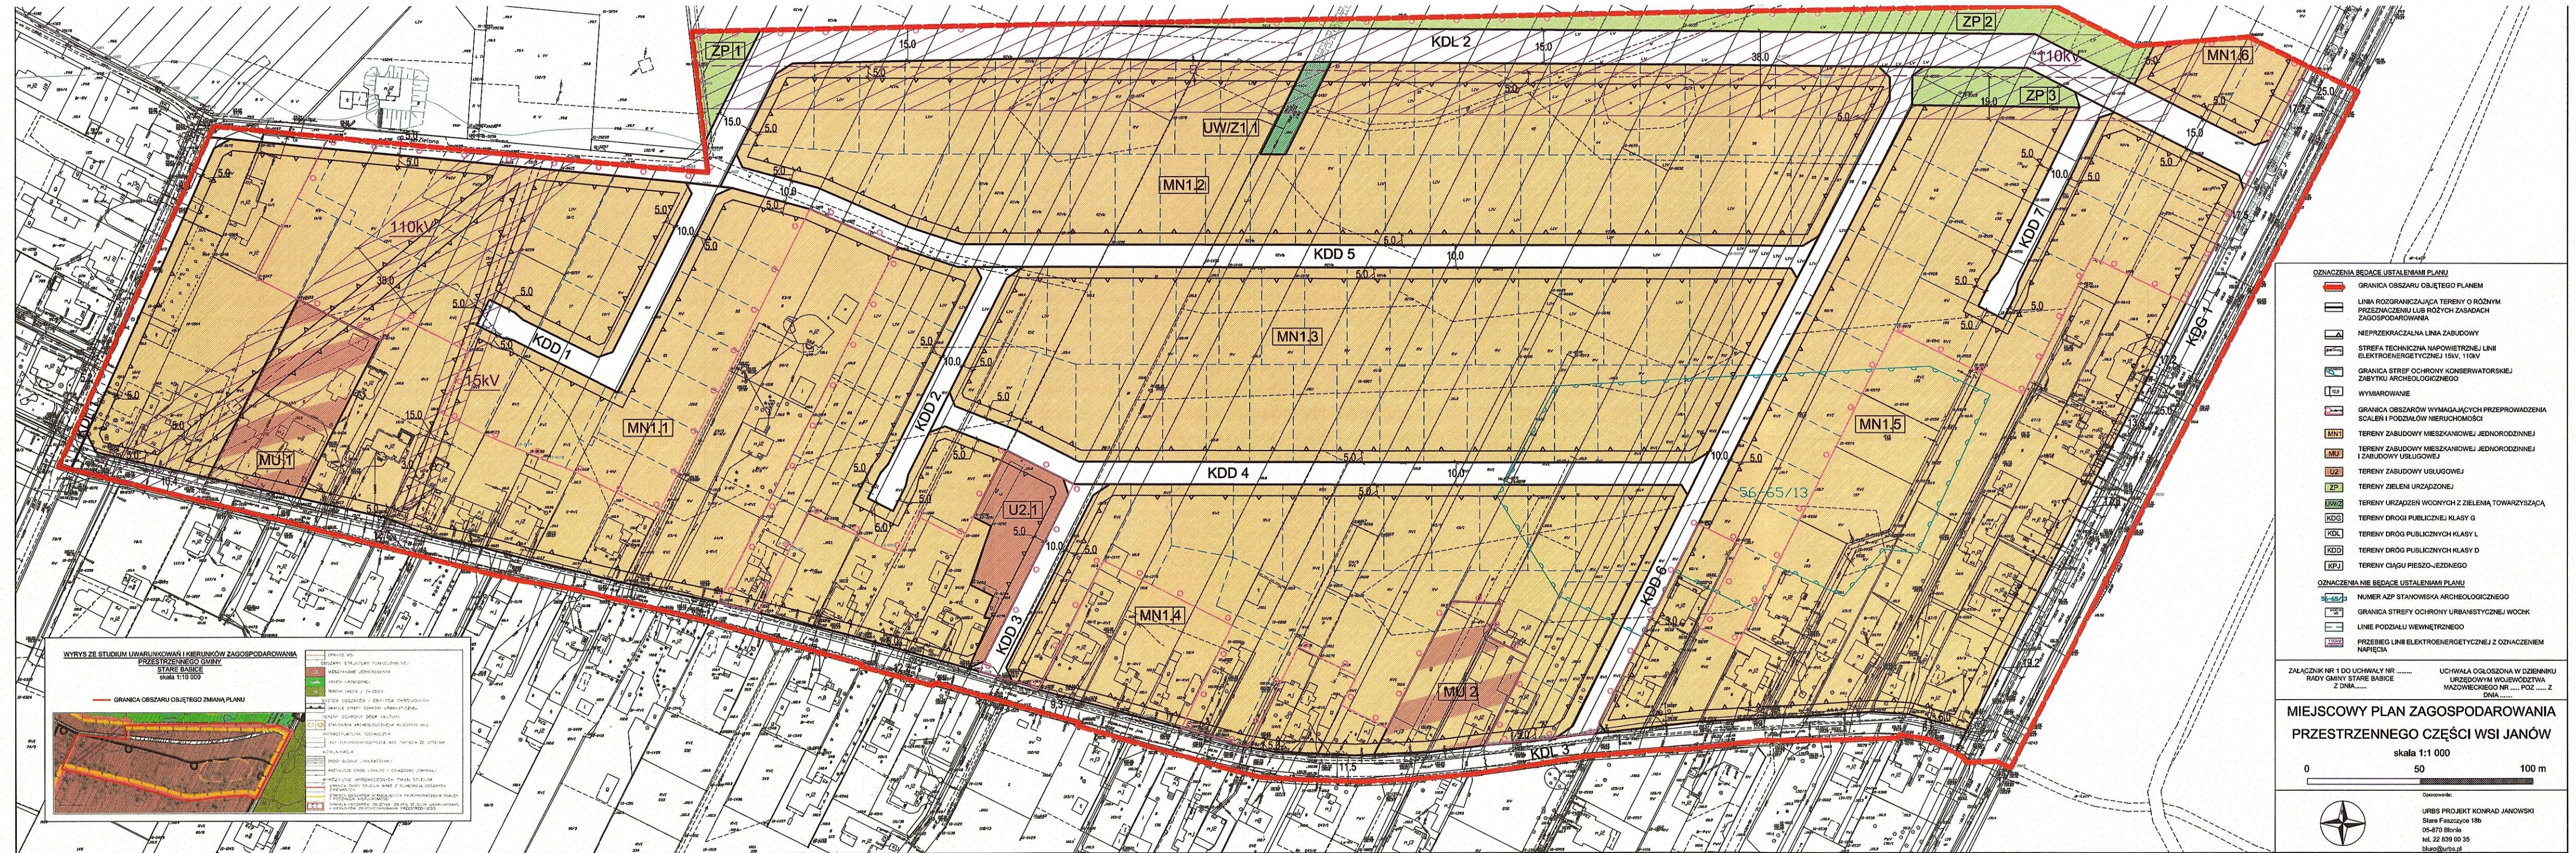

- OZNACZENIA BĘDĄCE USTALENIAMI PLANU**
- GRANICA OBSZARU OBJĘTEGO PLANEM
  - LINIA ROZGRANICZAJĄCA TERENY O RÓŻNYM PRZEZNACZENIU LUB RÓŻNYCH ZASADACH ZAGOSPODAROWANIA
  - NIEPRZEKARCZALNA LINIA ZABUDOWY
  - STREFA TECHNICZNA NAPONOWEJ LINII ELEKTROENERGETYCZNEJ 15kV, 110kV
  - GRANICA STREF OCHRONY KONSERWATORSKIEJ ZABYTKU ARCHEOLOGICZNEGO
  - WYMIAROWANIE
  - GRANICA OBSZARÓW WYMAGAJĄCYCH PRZEPROWADZENIA SCALEN I PODZIAŁÓW NIEMOBIŁOŚCI
  - TERENY ZABUDOWY MIESZKANIOWEJ JEDNORODZINNEJ
  - TERENY ZABUDOWY MIESZKANIOWEJ JEDNORODZINNEJ I ZABUDOWY USŁUGOWEJ
  - TERENY ZABUDOWY USŁUGOWEJ
  - TERENY ZIELENI URZĄDOWEJ
  - TERENY URZĄDZEŃ WOJNYCH Z ZIELENIĄ TOWARZYSZĄCĄ
  - TERENY DRÓGI PUBLICZNEJ KLASY G
  - TERENY DRÓG PUBLICZNYCH KLASY L
  - TERENY DRÓG PUBLICZNYCH KLASY D
  - TERENY CIĄGU PIESZO-JEZDNEGO
- OZNACZENIA NIE BĘDĄCE USTALENIAMI PLANU**
- NUMER AZP STANOWISKA ARCHEOLOGICZNEGO
  - GRANICA STREFY OCHRONY URBANISTYCZNEJ WÓWK
  - LINIE PODZIAŁU WEWNĘTRZNEGO
  - PRZEBIEG LINII ELEKTROENERGETYCZNEJ Z OZNACZENIEM NAPIĘCIA

Załącznik nr 1 do uchwały nr ... Uchwała ogłoszona w Dzienniku  
 Rady Gminy Stare Babice Urzędowym Województwa  
 z dnia ... Mazowieckiego nr ... poz. ... z  
 dnia ...

**MIEJSCOWY PLAN ZAGOSPODAROWANIA PRZESTRZENNEGO CZĘŚCI WSI JANÓW**  
 skala 1:1 000

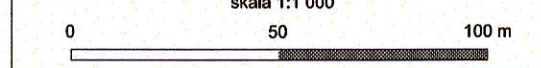

Opisane przez:  
 URBS PROJEKT KONRAD JANOWSKI  
 Stare Piaszycy 16b  
 09-470 Białe  
 tel. 22 639 00 35  
 biuro@urbs.pl